


樹脂フレーム		反り防止補強材		⑤スライド丁番		⑥スウェイニングラッッチ (受け金具補強材)	⑦鍵		⑧マグネット キヤッチ	⑨下部差込用部材 (カベンド L-100)	⑩開口補助板バネ	⑪落下防止用 マジックテープ	⑫丁番受け(丁型)	※取扱いシール貼り忘れに注意
①金具取付側	②金具なし側	③金具取付側	④金具なし側	通常用	増貼り用		小	大						
55×12	25×12			2個		1個(なし)						1本	加工図に準ずる	

## ■天井用（鍵なし・規格品）450×450

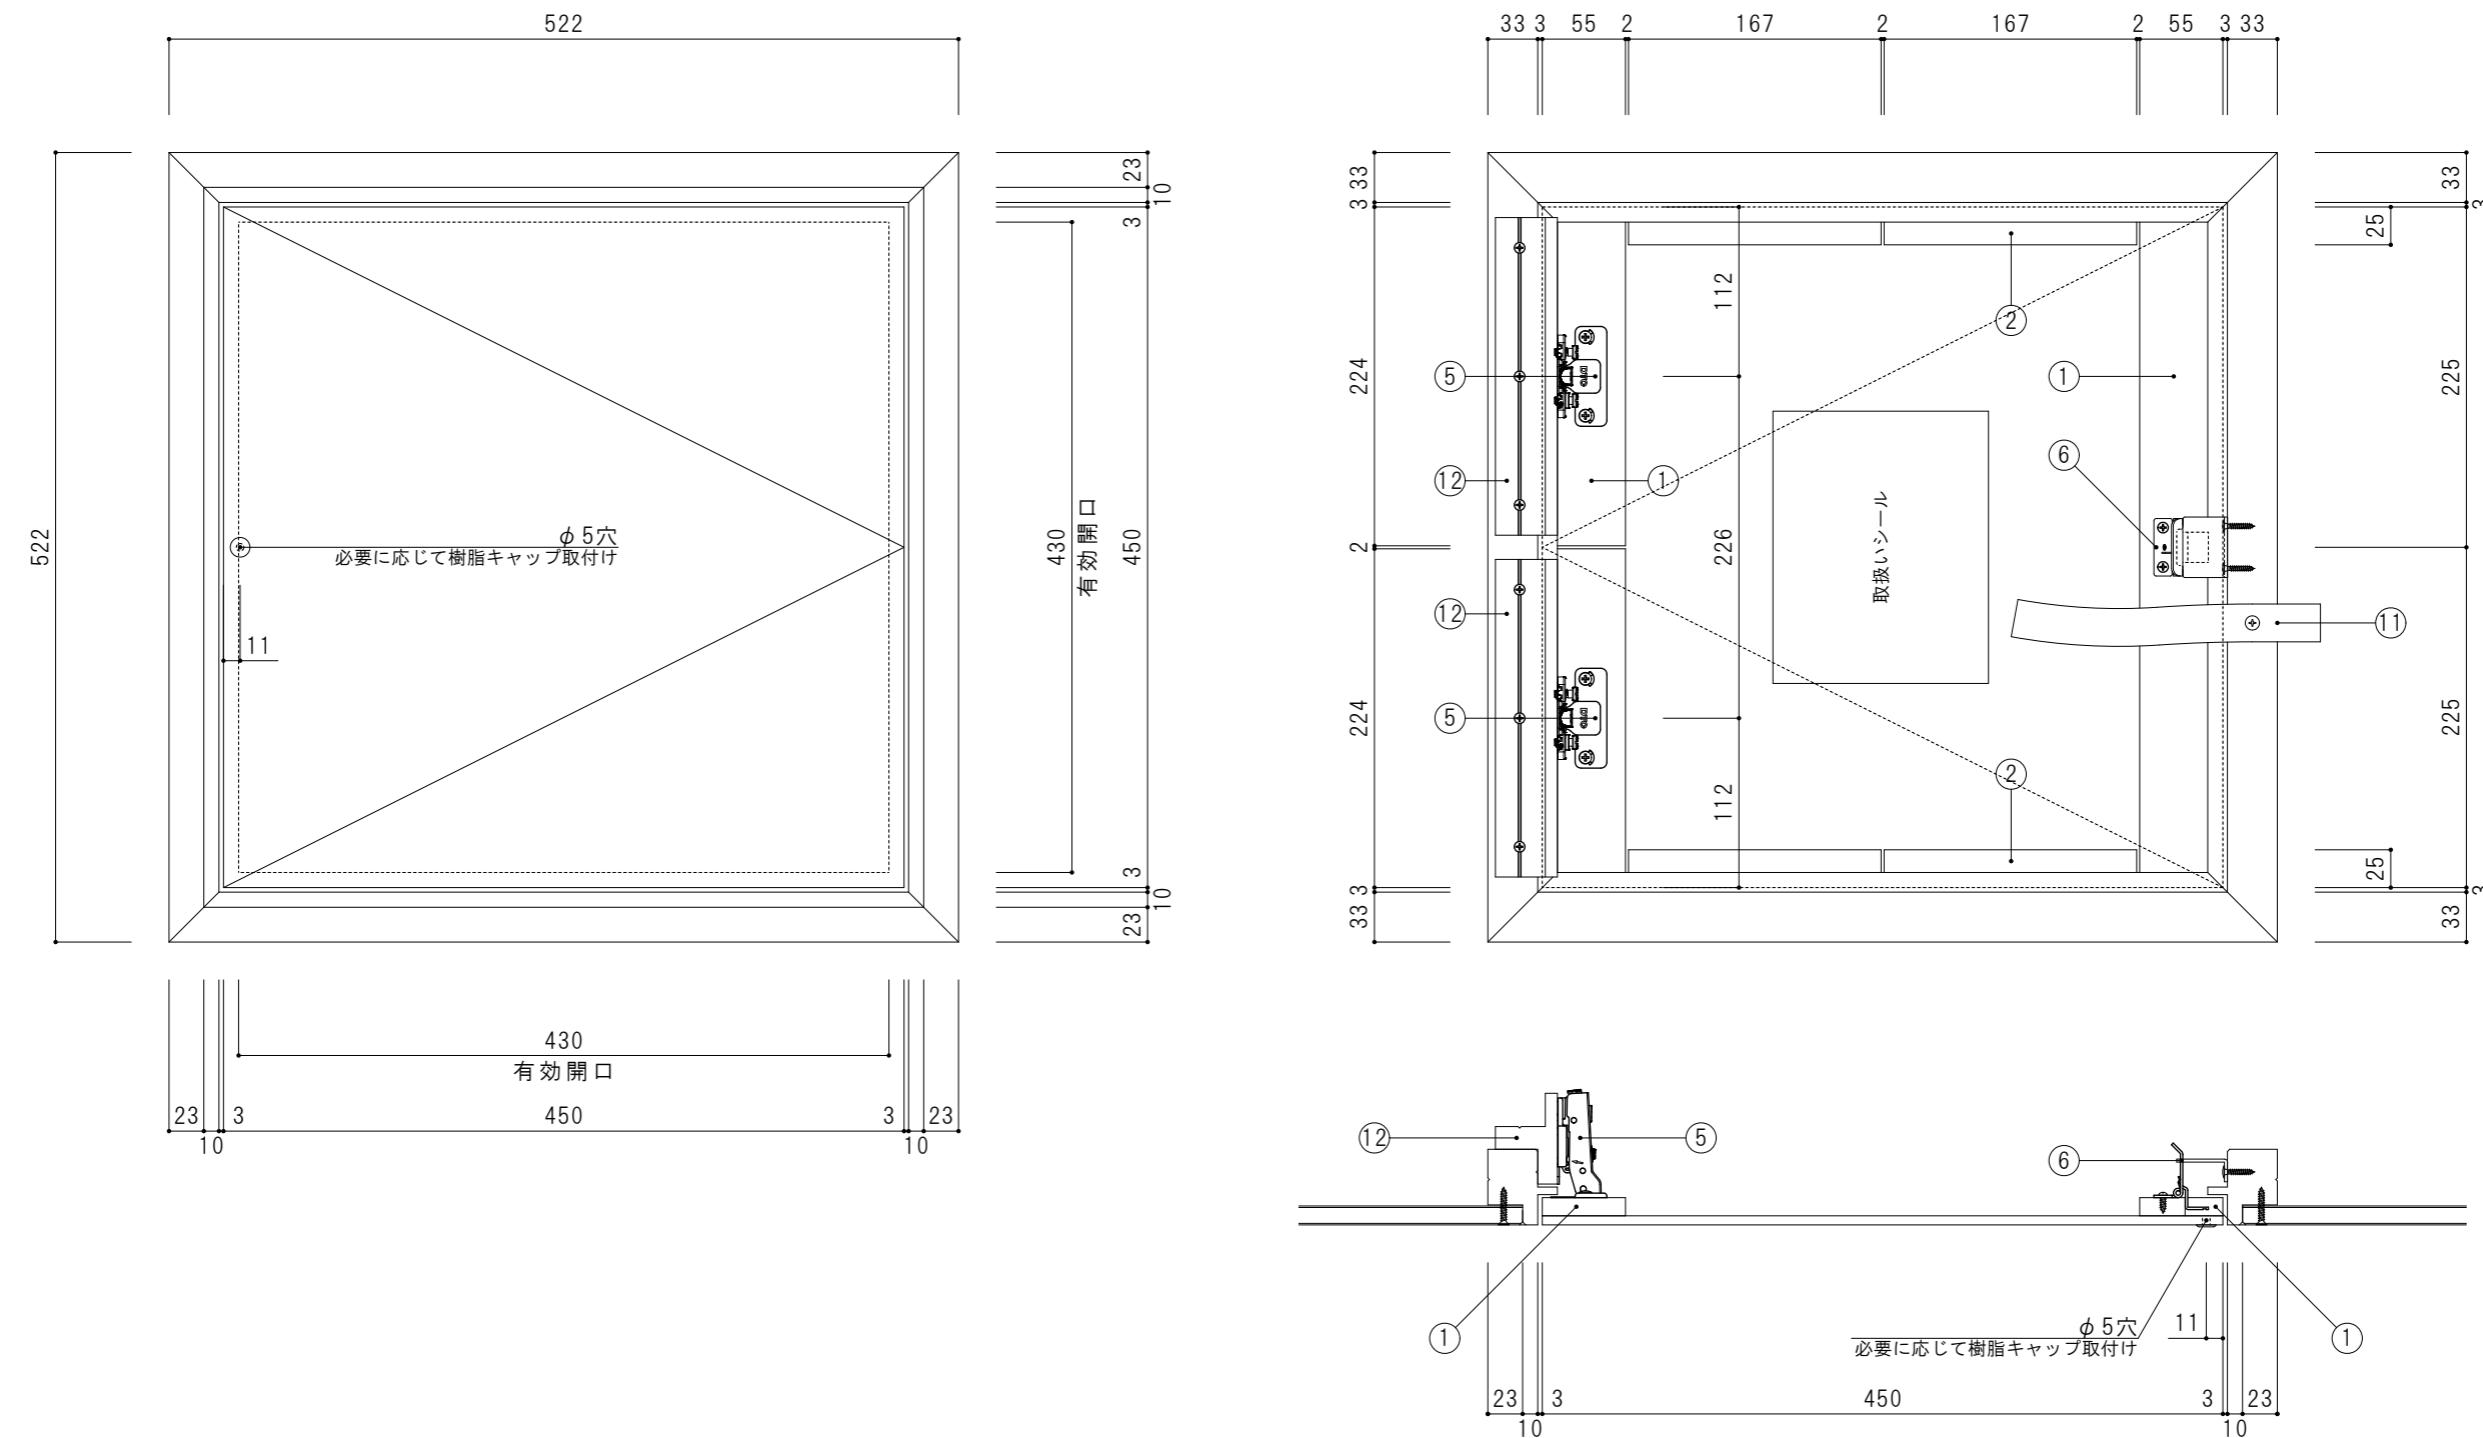

工事名	訂正事項	年月日	印	設計事務所	受領印	施工会社	受領印	KAIDER 株式会社 カイダー・ベースボード工業	作図日時	図面番号
*	・図面修正	24.05.24						〒101-0024 東京都千代田区神田和泉町1-3-4 青木ビル (TEL) 03-3861-1931 (FAX) 03-3861-1930	24.03.11	*
図面名	・図面修正	24.10.15						部長 次長 課長 係長 担当者	縮尺	製作番号
ノンフレームハッチ（天井用・規格品）450×450	・図面修正	25.10.22							A3:S=1/5	*