
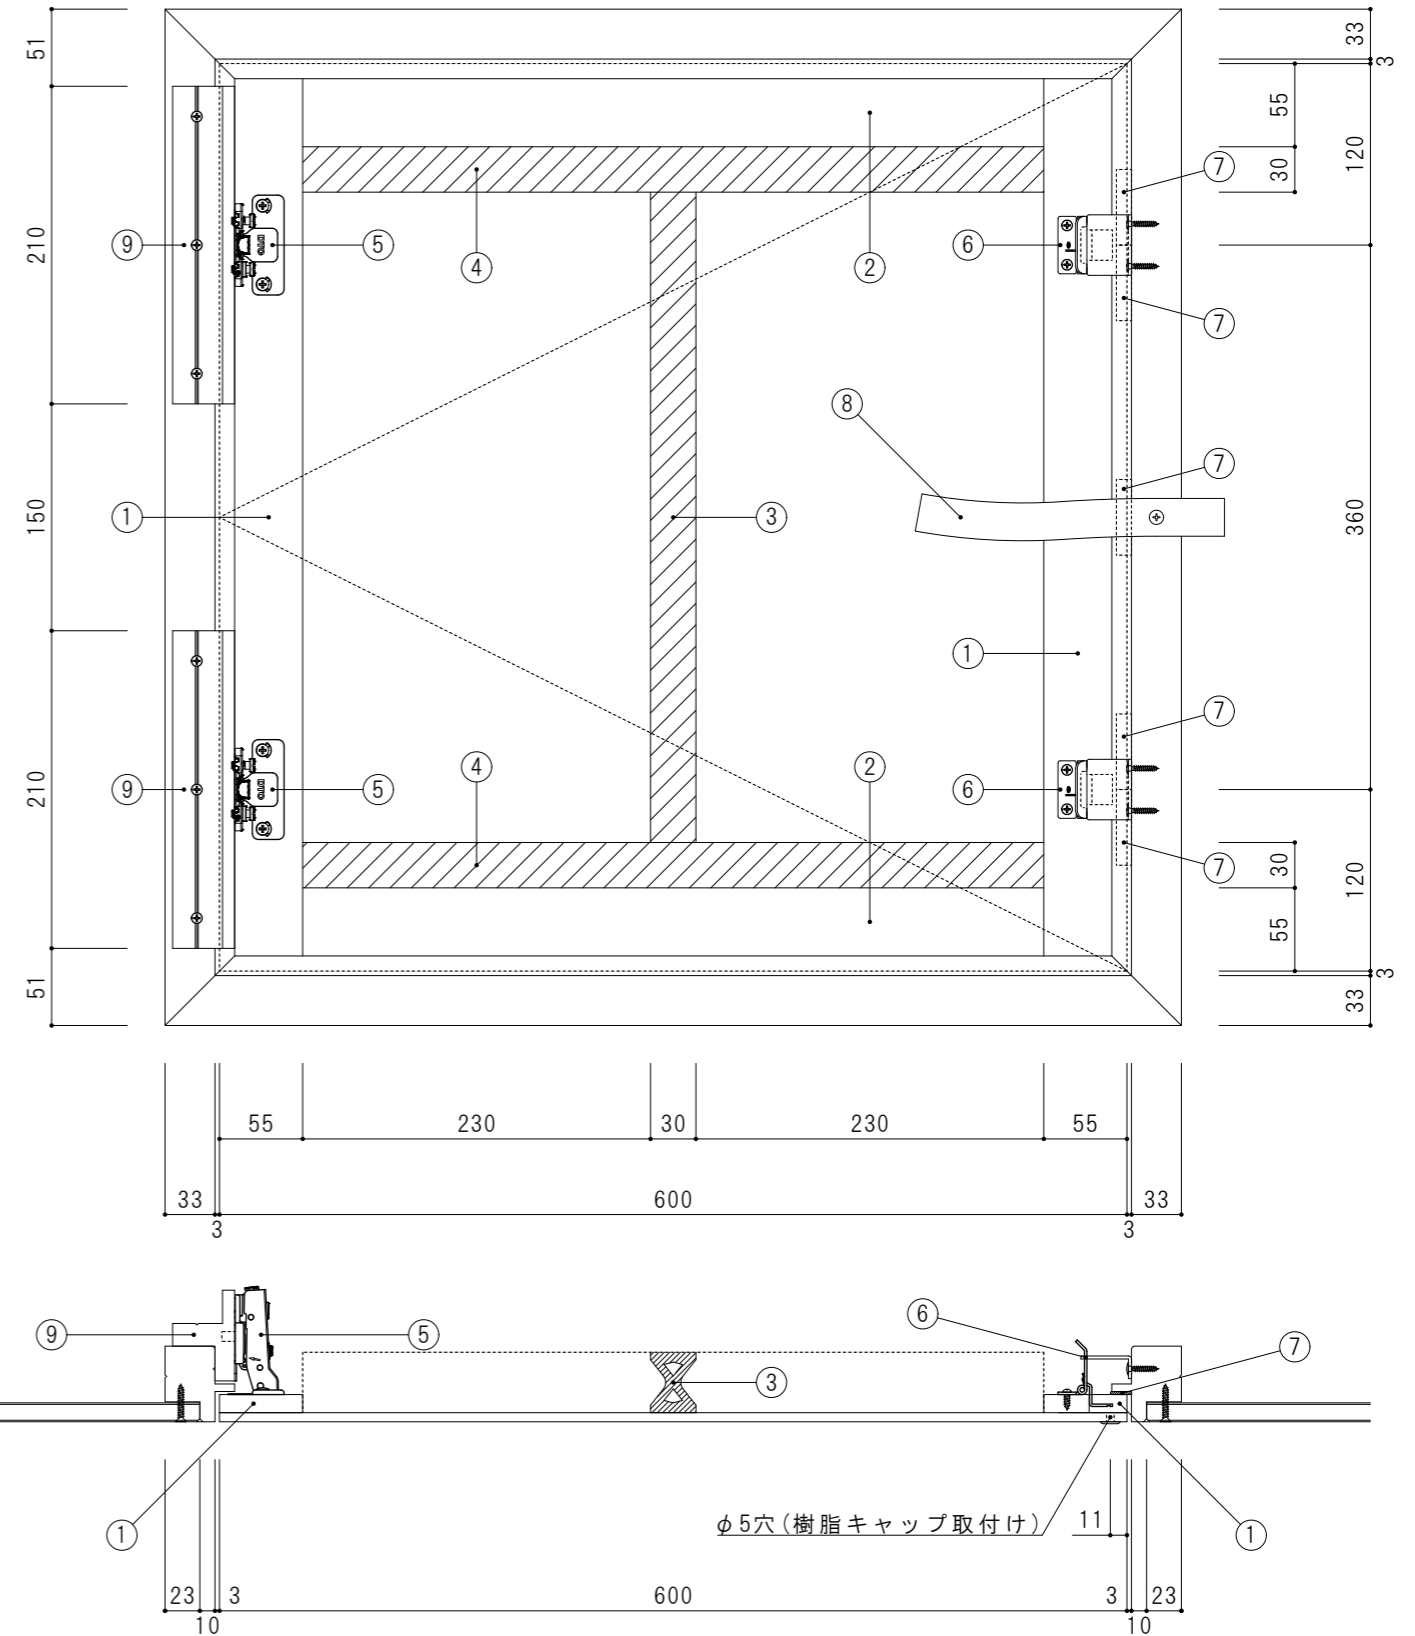


ノンフレームハッチ (天井用・規格品)
600×600

樹脂フレーム				中フタ仕様				外フレーム仕様
樹脂フレーム		反り防止補強材		⑤スライド丁番 (シモダイラ社製)	⑥スウィングラッチ (受け金具補強材)	⑦開口補助スポンジ 10×10×L50	⑧落下防止用 マジックテープ	⑨丁番受け (T型)
①金具取付側	②金具なし側	③金具取付側	④金具なし側					
55×12	55×12	X型P S発泡 30×40	X型P S発泡 30×40	2個	2個(なし)	5個	1本	加工図に準ずる

※取り扱いシール貼り忘れに注意。

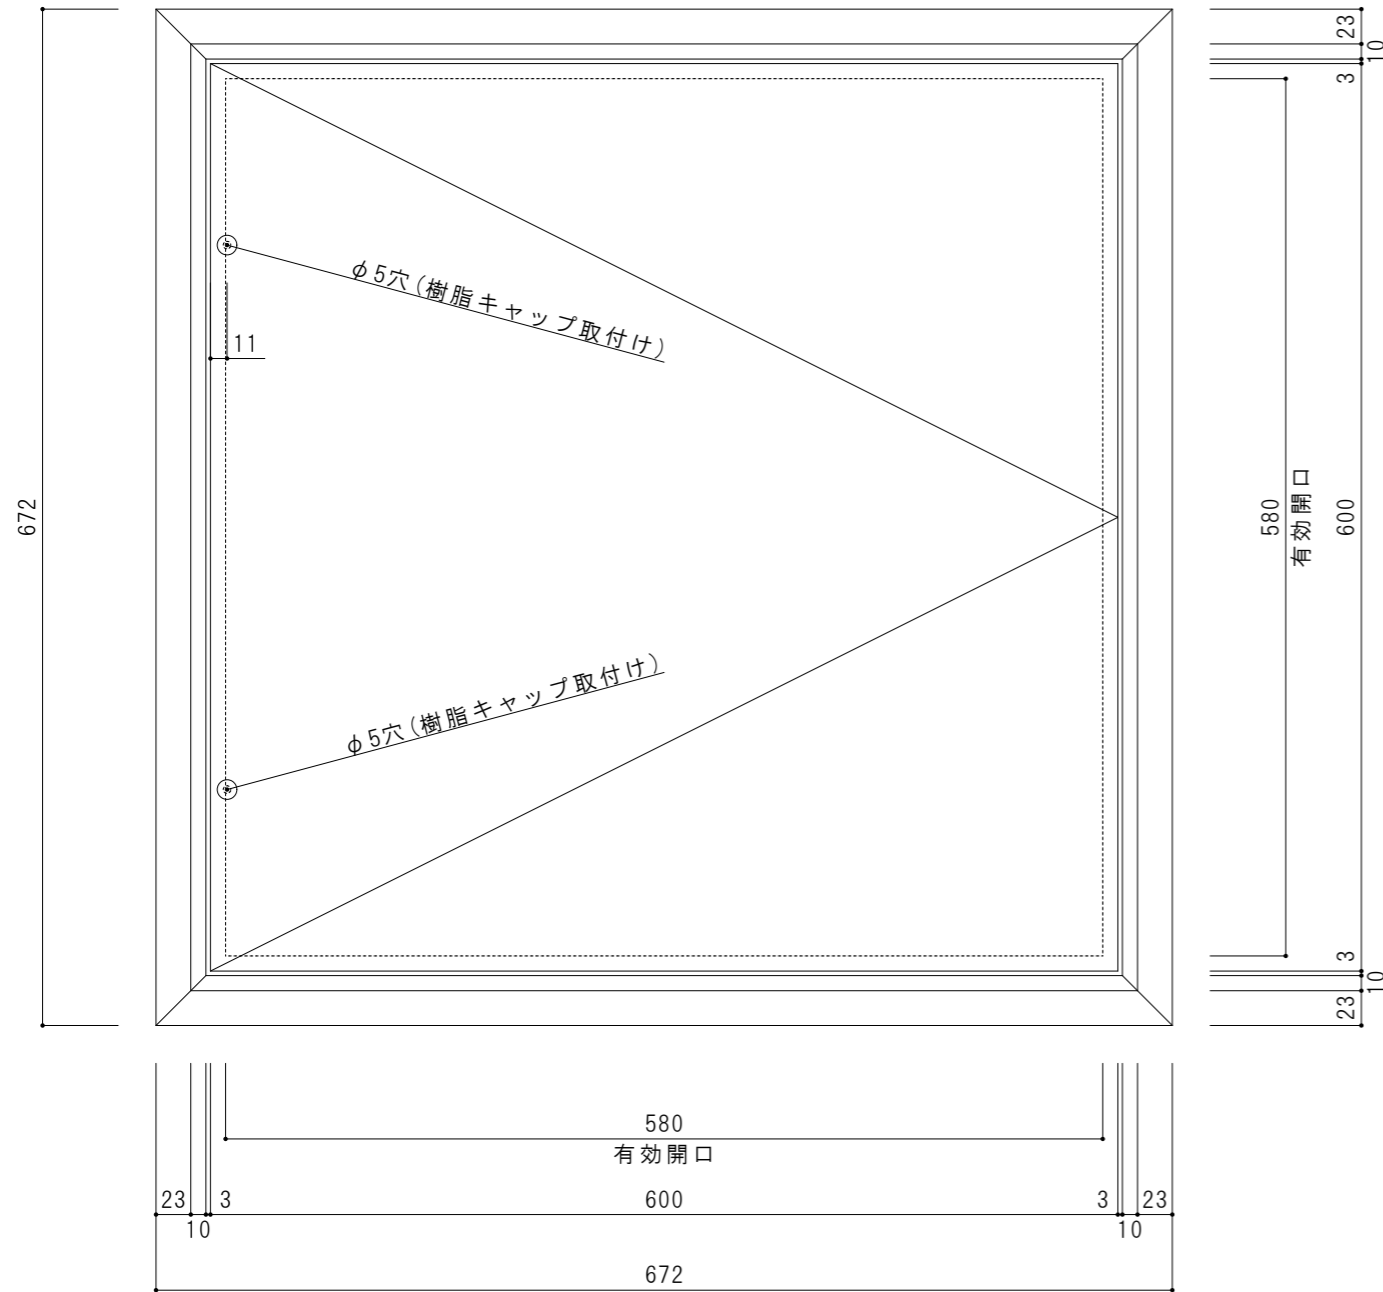

工事名	*							KAIDER 株式会社 カイダー・ベースボード工業 〒101-0024 東京都千代田区神田和泉町1-3-4 青木ビル (TEL) 03-3861-1931 (FAX) 03-3861-1930	作図日時	図面番号
	訂正事項								23.02.08	*
図面名	* 図面修正							部長 次長 課長 係長 担当者	縮尺	製作番号
	ノンフレームハッチ (天井用・規格品) 600×600								A3:S=1/5	*
	年月日	印	設計事務所	受領印	施工会社	受領印				
	23.09.04									