


ノンフレームハッチ（壁付用・規格品）
450×450

中フタ仕様				外フレーム仕様				
樹脂フレーム		反り防止補強材		⑤スライド丁番 （シモダイラ製）	⑥スウィングラッチ （受け金具補強材）	⑦開口補助スポンジ 10×10×L50	⑧落下防止用 マジックテープ	⑨丁番受け（T型）
①金具取付側	②金具なし側	③金具取付側	④金具なし側					
55×12	25×12.5	なし	なし	2個	1個（なし）	2個	1本	加工図に準ずる

※取り扱いシール貼り忘れに注意。

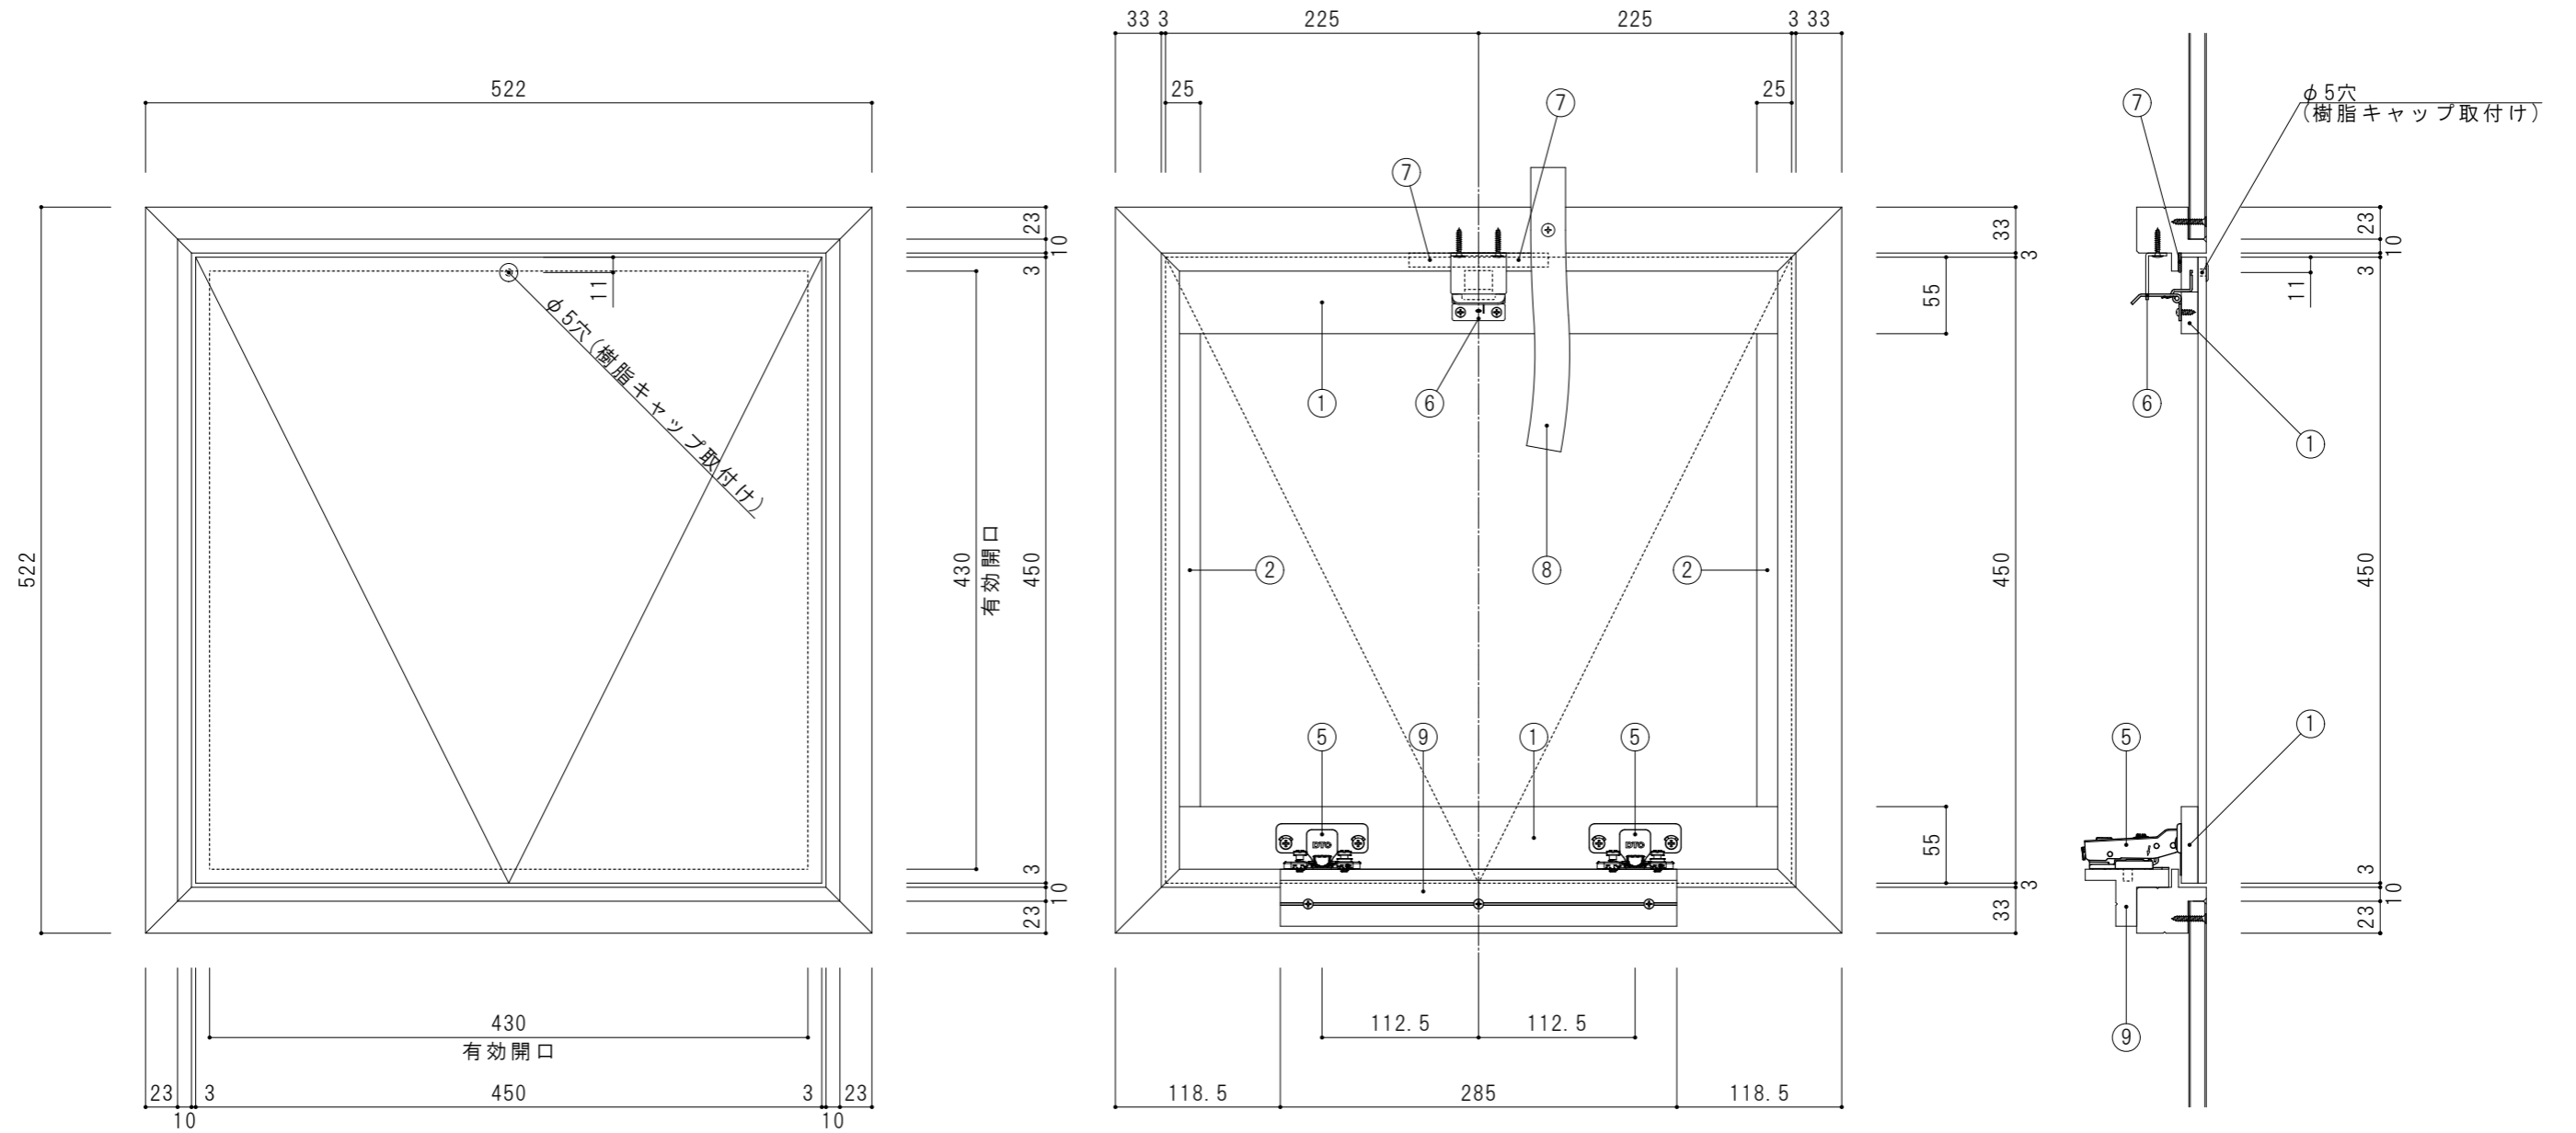

工事名	*							株式会社 カイダー・ベースボード工業 〒101-0024 東京都千代田区神田和泉町1-3-4 青木ビル (TEL) 03-3861-1931 (FAX) 03-3861-1930	作図日時	図面番号
	・図面修正								23.07.11	*
図面名	ノンフレームハッチ（壁付用・規格品）450×450							部長 次長 課長 係長 担当者	縮尺	製作番号
	*								A3:S=1/5	*