


樹脂フレーム		反り防止補強材		⑤スライド丁番		⑥スウェイニングラッッチ (受け金具補強材)	⑦鍵		⑧マグネット キャッチ	⑨下部差込用部材 (カベンド L-100)	⑩開口補助板バネ	⑪落下防止用 マジックテープ	⑫丁番受け(丁型)	※取扱いシールなし
①金具取付側	②金具なし側	③金具取付側	④金具なし側	通常用	増貼り用		小	大						
55×12	55×12	X型P S発泡30×40	X型P S発泡30×40			2個(なし)			2個	2個	4個	1本		

■壁付用（鍵なし・規格品）600×600

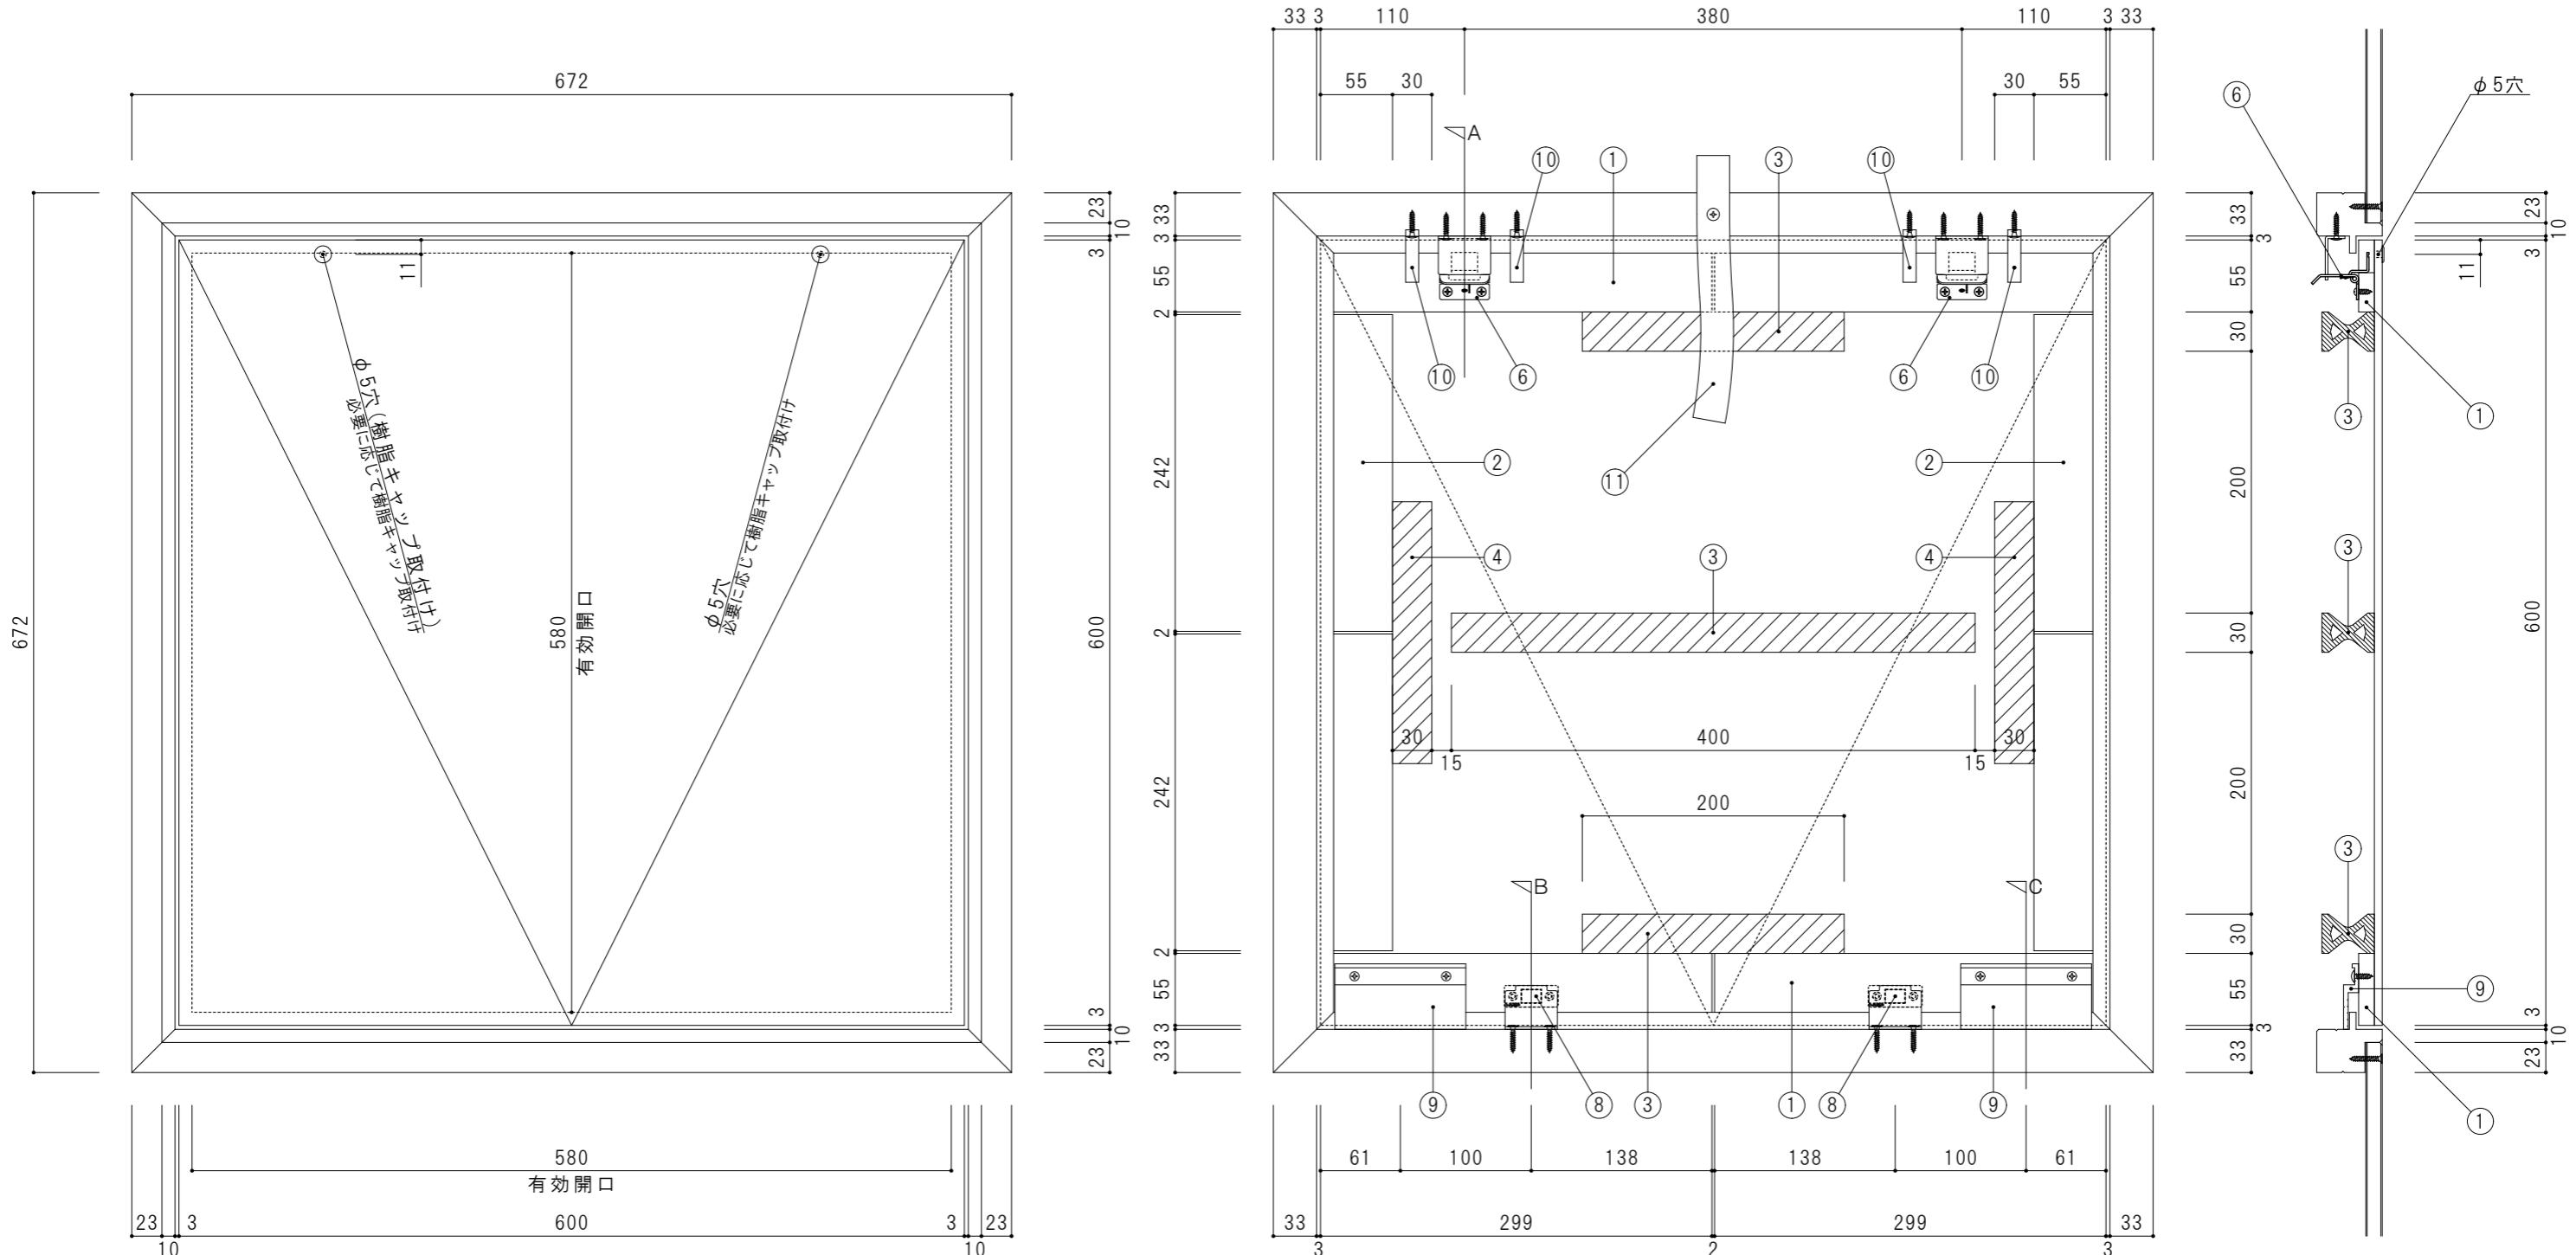

工事名	訂正事項	年月日	印	設計事務所	受領印	施工会社	受領印	KAIDER 株式会社 カイダー・ベースボード工業	作図日時	図面番号
*	*	*						〒101-0024 東京都千代田区神田和泉町1-3-4 青木ビル (TEL) 03-3861-1931 (FAX) 03-3861-1930	24.06.14	*
図面名								部長 次長 課長 係長 担当者	縮尺	製作番号
ノンフレームハッチ（壁付用・規格品）600×600	*	*							A3:S=1/5	*