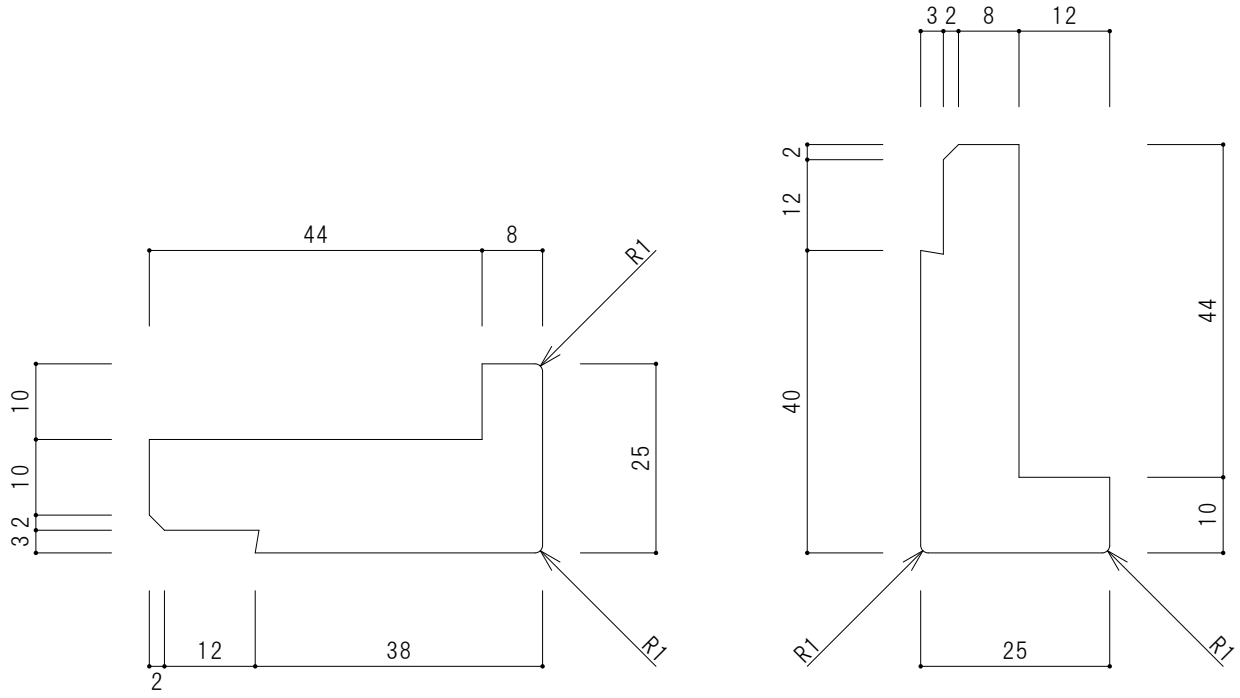

図面名	縮尺	作図日時	
ユニットバス枠　S-40(左右枠)　S-38(上下枠)	A4:S=1/1	21.04	KAIDER 株式会社 カイダー・ベースボード工業 〒101-0024 東京都千代田区神田和泉町1-3-4 青木ビル　(TEL)03-3861-1931　(FAX)03-3861-1930