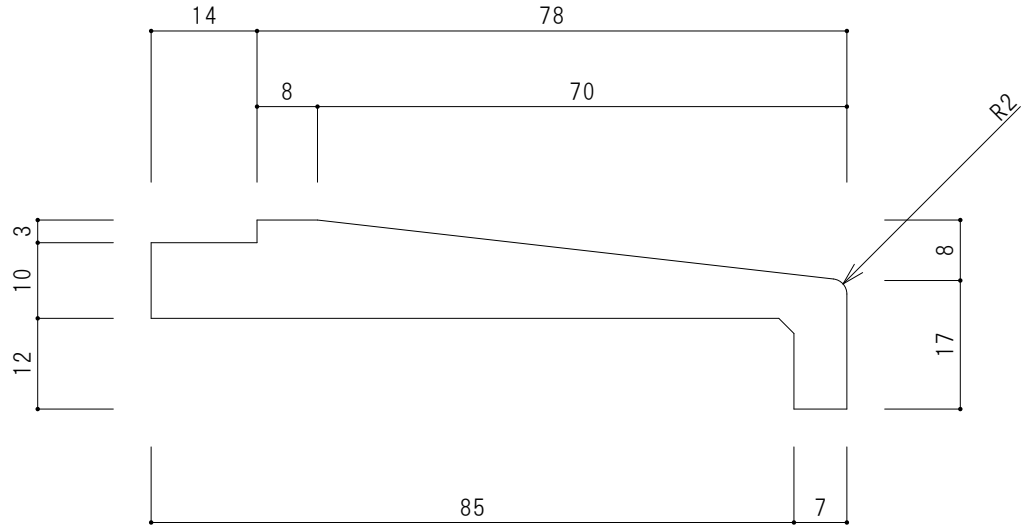


| 図面名 | 縮尺 | 作図日時 | |
|---|---|---|---|
| Ｊ型ＵＢ下枠　Ｓ－７８（加工品） | A4:S=1/1 | 21.08 | KAIDER 株式会社 カイダー・ベースボード工業 |

〒101-0024 東京都千代田区神田和泉町1-3-4 青木ビル　(TEL)03-3861-1931　(FAX)03-3861-1930