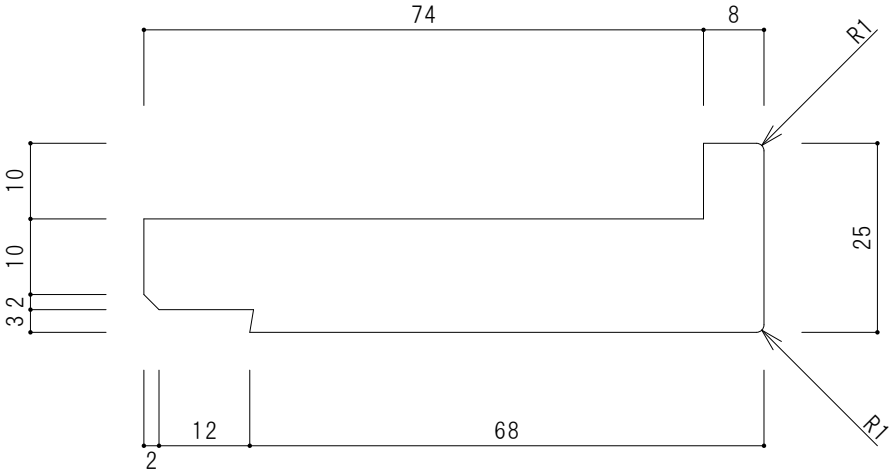

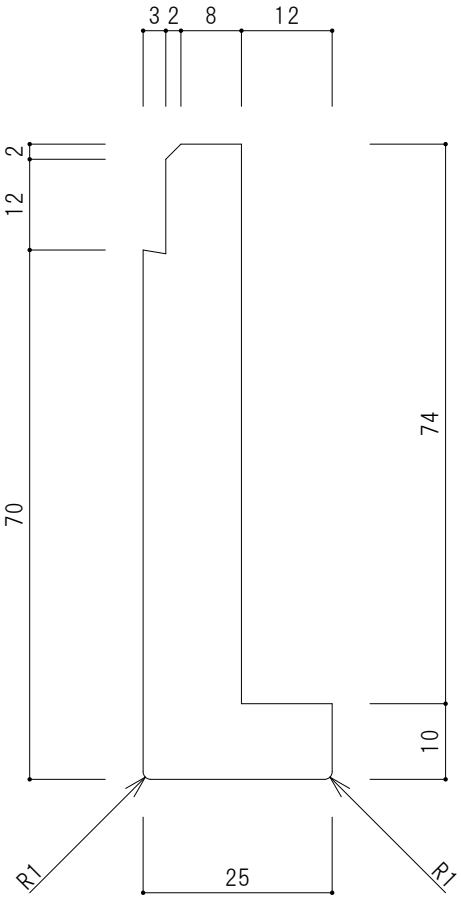

図面名	縮尺	作図日時	
サッシ枠　S－７０（左右枠）　S－６８（上下枠）	A4:S=1/1	21.04	KAIDER 株式会社 カイダー・ベースボード工業

〒101-0024 東京都千代田区神田和泉町1-3-4 青木ビル　(TEL)03-3861-1931　(FAX)03-3861-1930