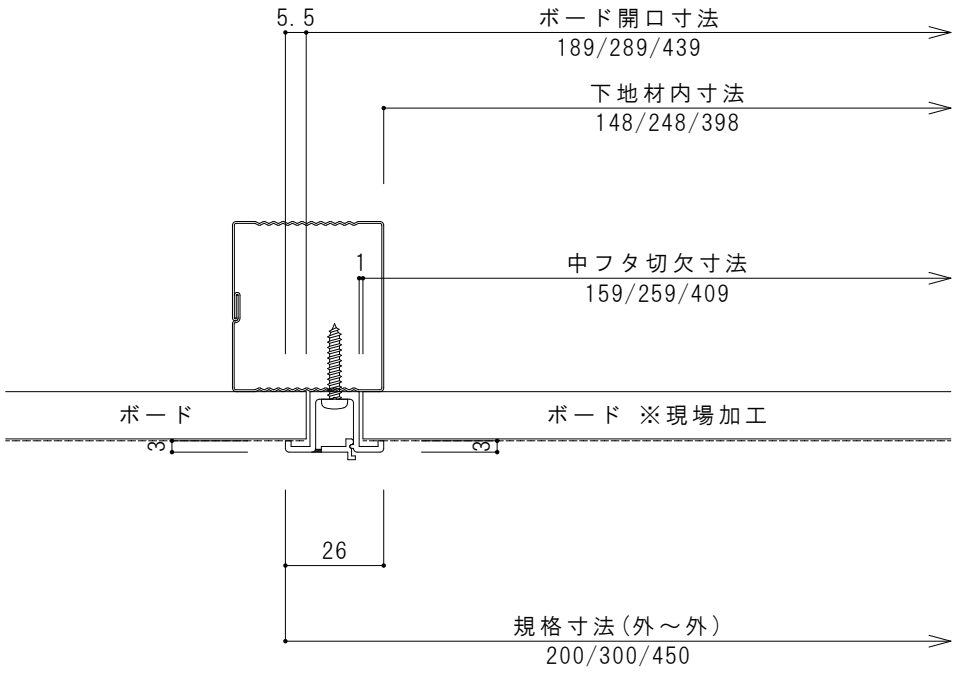

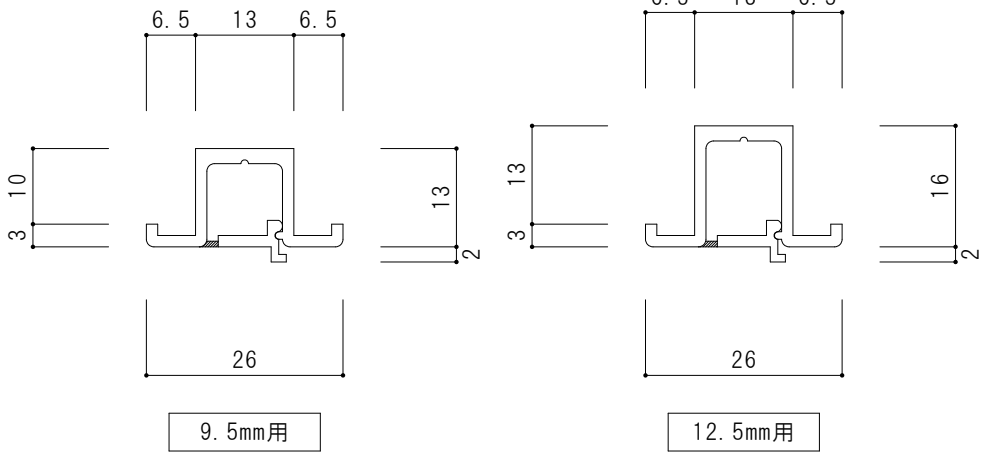

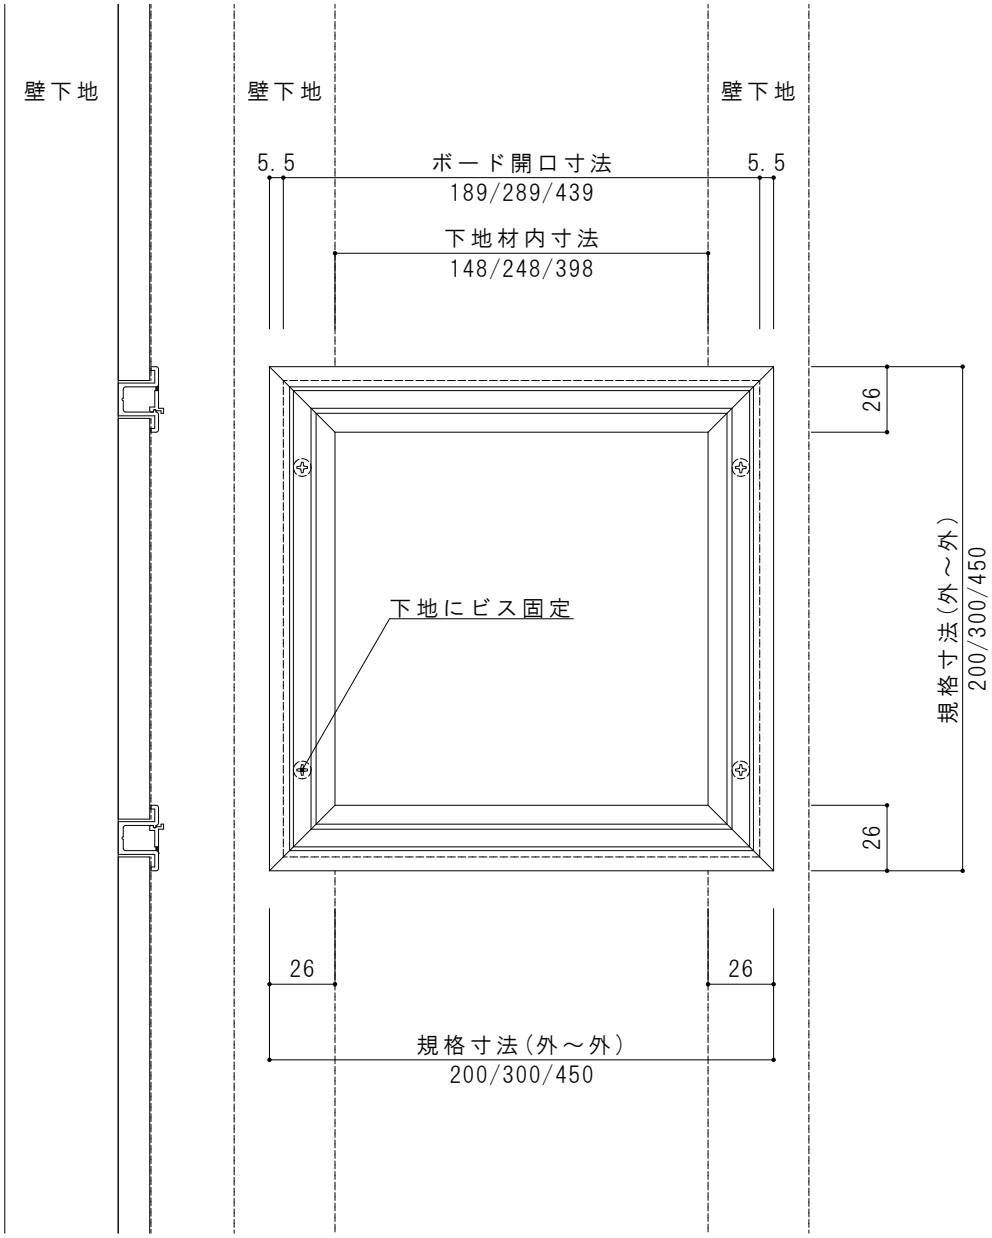

図面名	縮尺	作図日時	
フタ付点検口	A4:S=1/	21.08	KAIDER 株式会社 カイダー・ベースボード工業 〒101-0024 東京都千代田区神田和泉町1-3-4 青木ビル (TEL)03-3861-1931 (FAX)03-3861-1930