
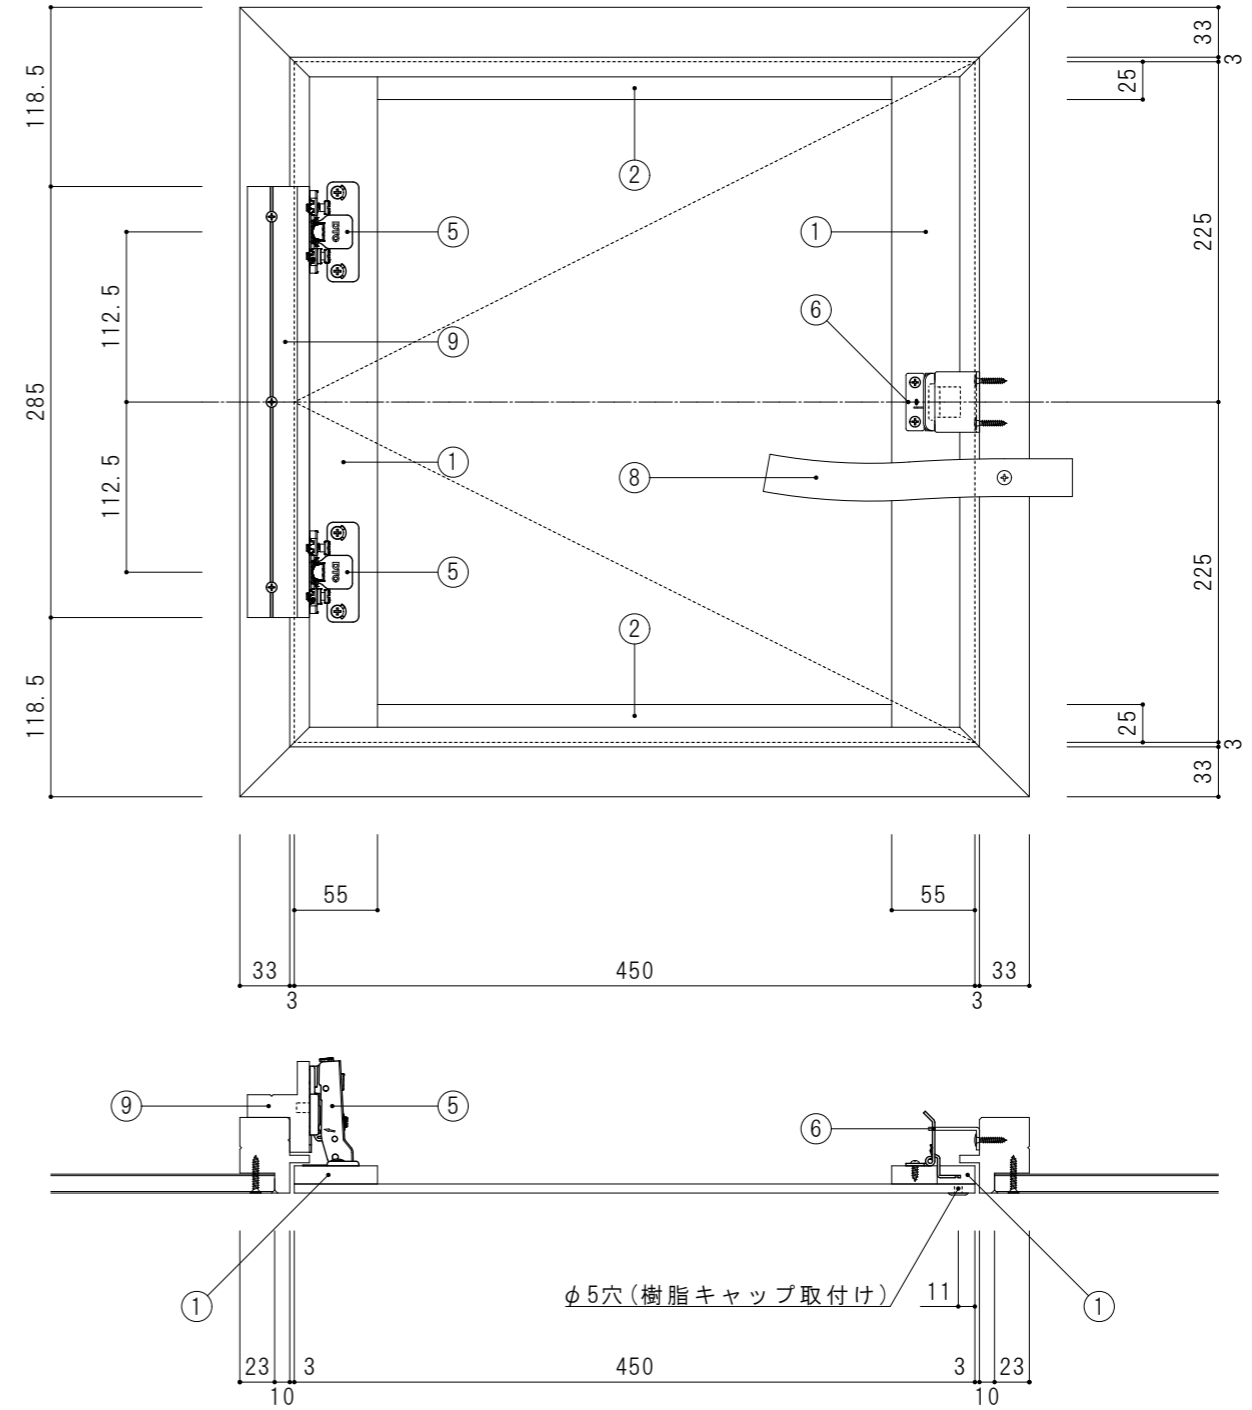


ノンフレームハッチ（天井用・規格品）  
450×450

樹脂フレーム		中フタ仕様				外フレーム仕様		
		反り防止補強材		⑤スライド丁番 （シモダイラ社製）	⑥スウィングラッチ （受け金具補強材）			⑦開口補助スポンジ 10×10×L50
①金具取付側	②金具なし側	③金具取付側	④金具なし側				⑨丁番受け（T型）	
55×12	25×12.5	なし	なし	2個	1個（なし）	なし	1本	加工図に準ずる

※取り扱いシール貼り忘れに注意。

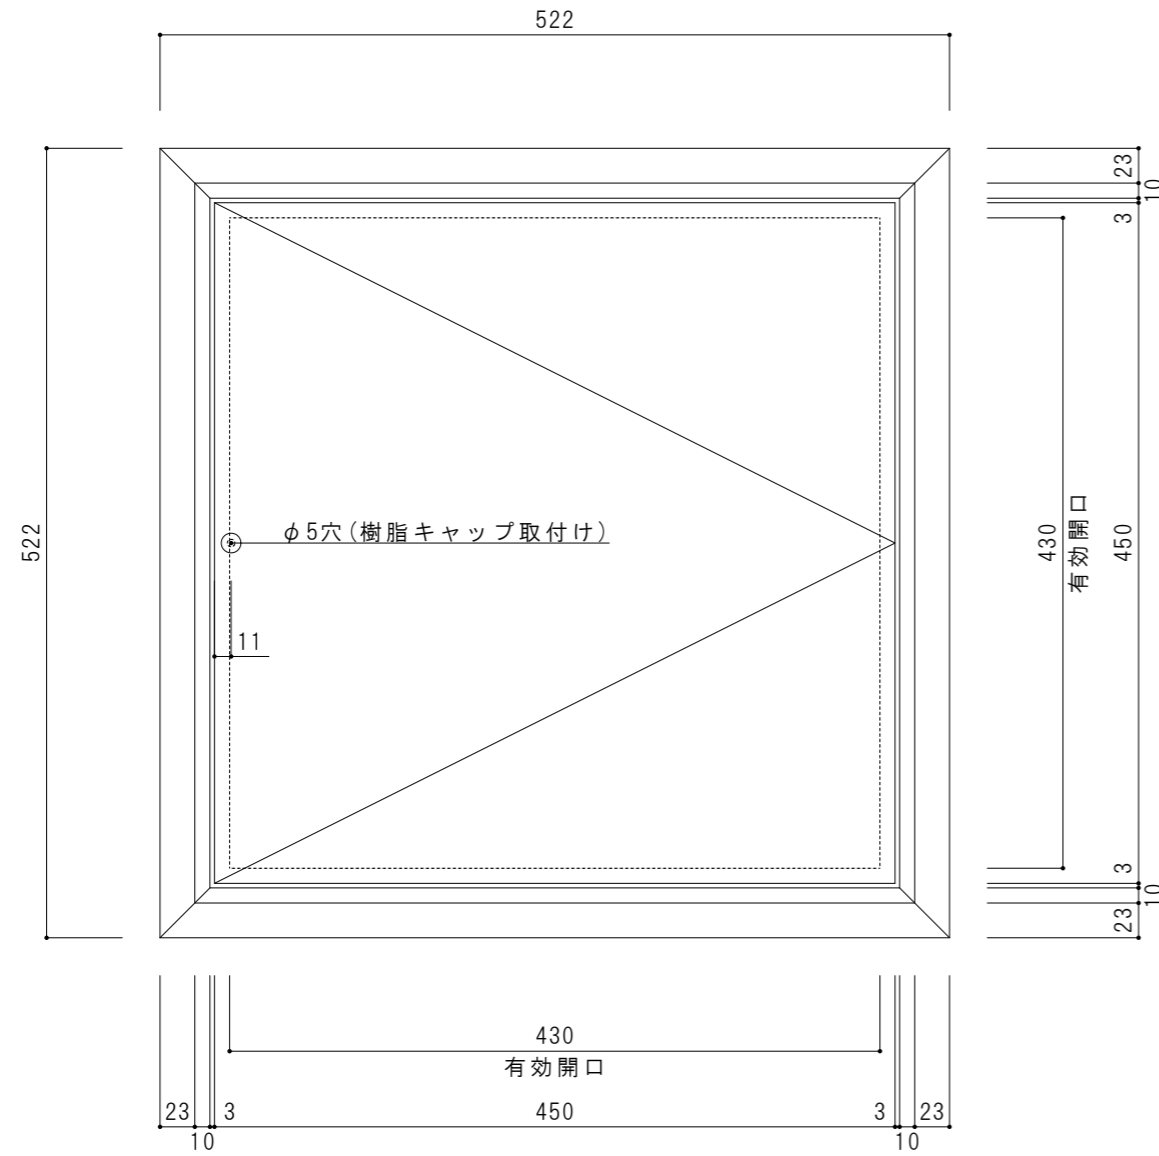

6/29発注分より

工事名	訂正事項	年月日	印	設計事務所	受領印	施工会社	受領印	株式会社 カイダー・ベースボード工業					作図日時	図面番号
								部長	次長	課長	係長	担当者		
*	*	*										23.02.08	*	
図面名 ノンフレームハッチ（天井用・規格品）450×450	*	*										縮尺 A3:S=1/5	製作番号 *	