樹脂フレーム		反り防止補強材		⑤スライド丁番		⑥スウィングラッチ（受け金具補強材）	⑦鍵		⑧マグネットキャッチ	⑨下部差込用部材（カベンド L-100）	⑩開口補助板バネ	⑪落下防止用マジックテープ	⑫丁番受け（T型）	※取扱いシール貼り忘れに注意
①金具取付側	②金具なし側	③金具取付側	④金具なし側	通常用	増貼り用		小	大						
55×12	25×12	角スタッド40×25	角スタッド40×25	2個		2個（なし）					2個	1本	加工図に準ずる	

角スタッド

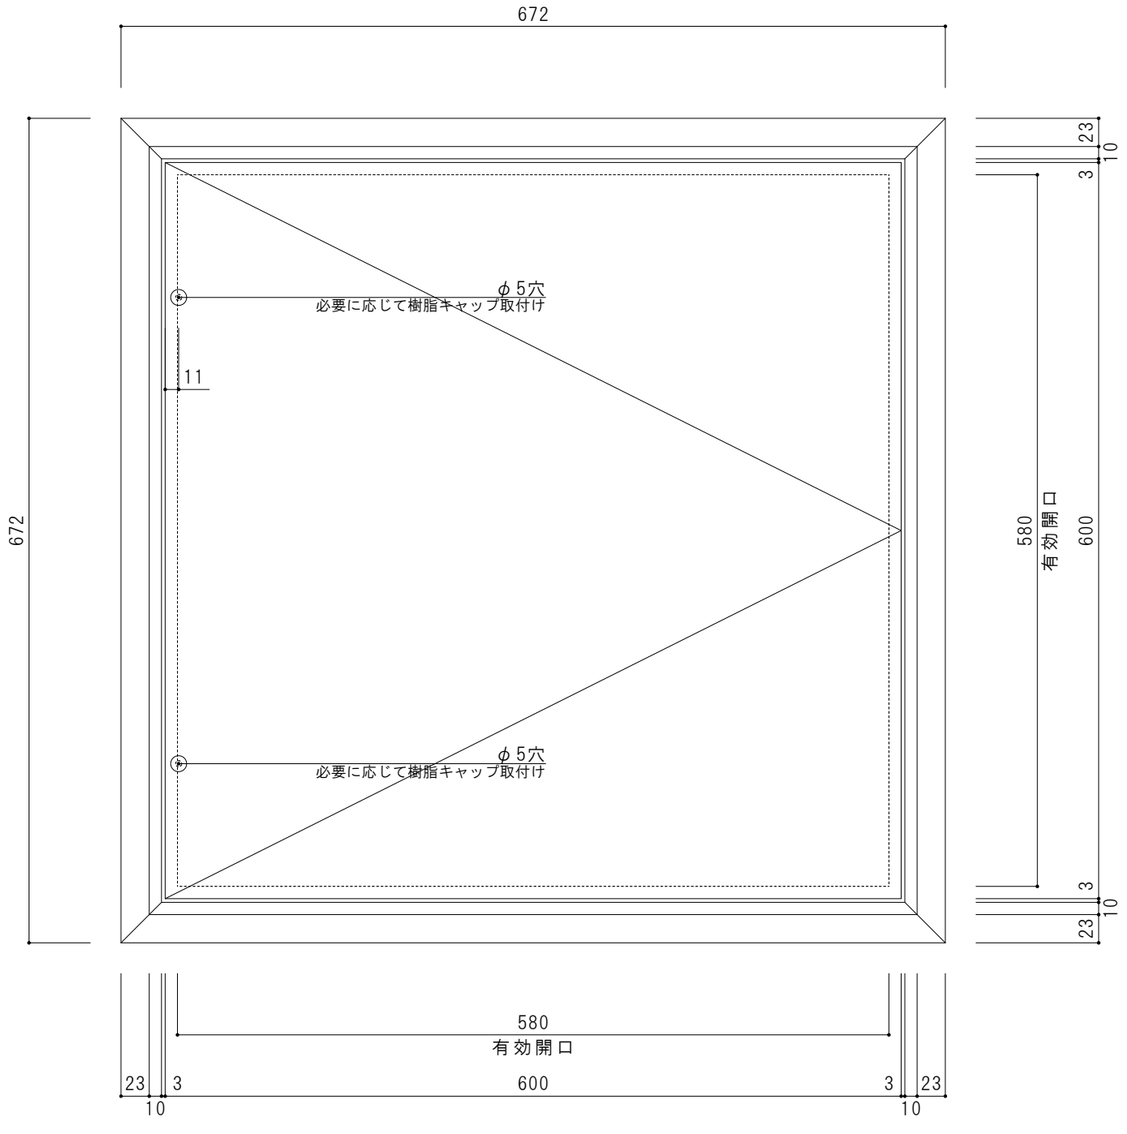

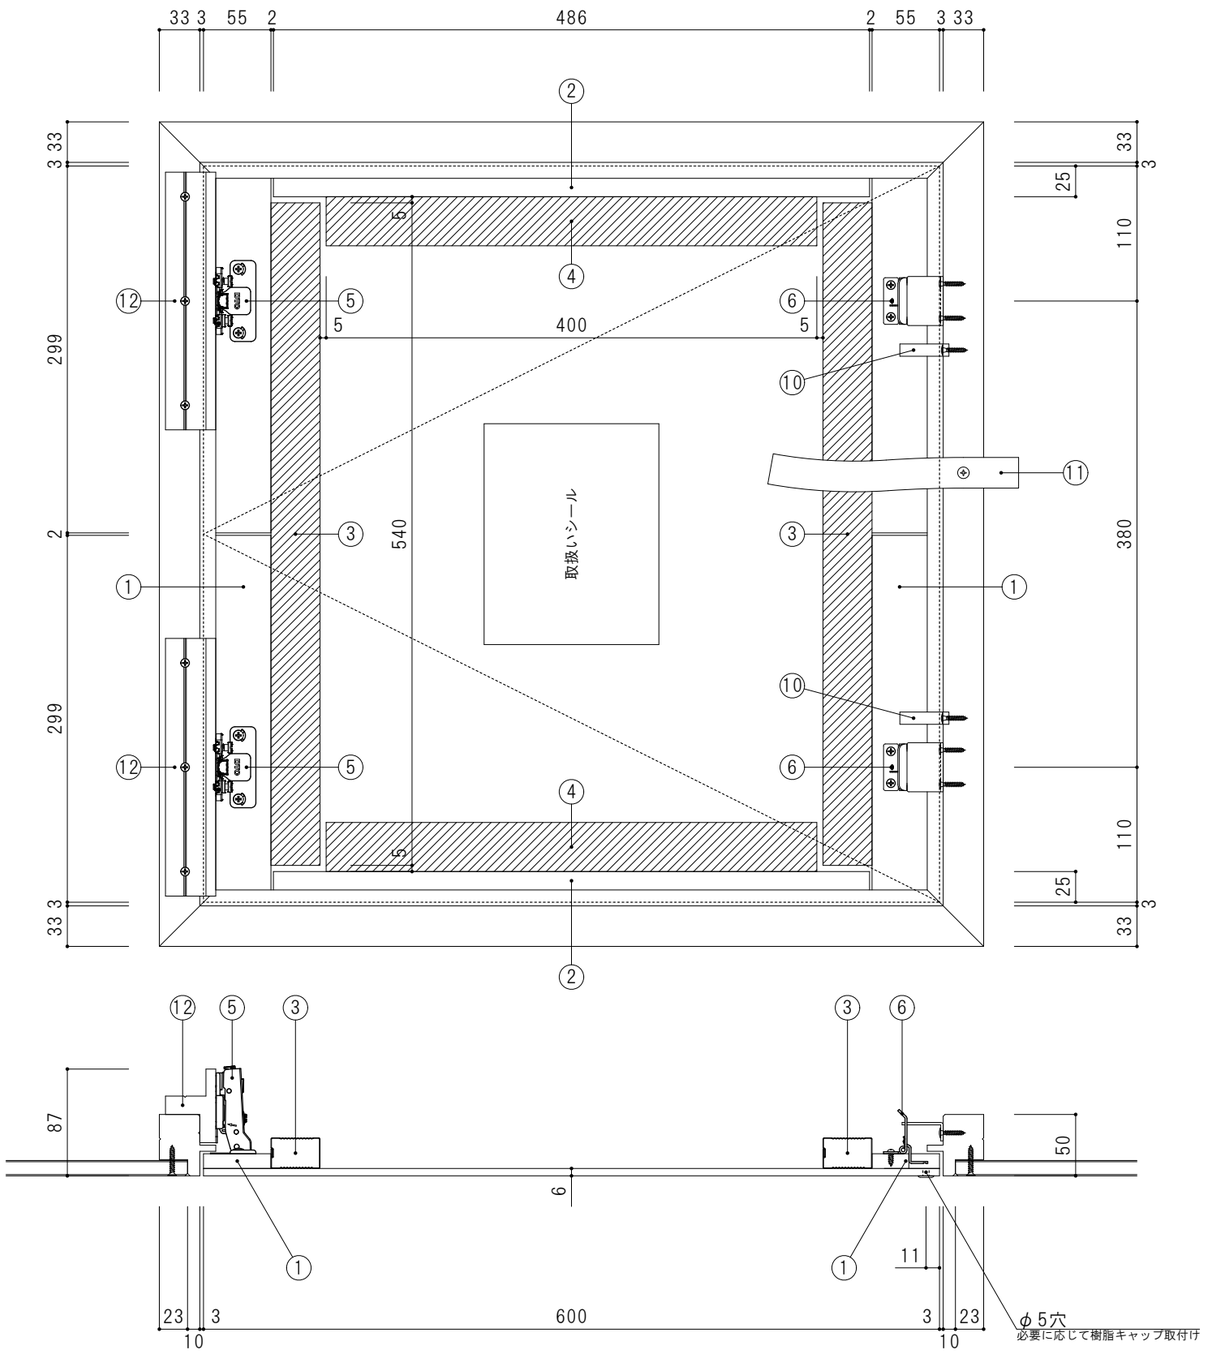

工事名	訂正事項	年月日	印	設計事務所	受領印	施工会社	受領印	KAIDER 株式会社 カイダー・ベースボード工業	作図日時	図面番号
*	*	*						〒101-0024 東京都千代田区神田和泉町1-3-4 青木ビル (TEL)03-3861-1931 (FAX)03-3861-1930	26.06.23	*
図面名	*	*						部長 / 次長 / 課長 / 係長 / 担当者	縮尺	製作番号
ノンフレームハッチ（天井用・規格品・角スタッド）600×600	*	*							A3:S=1/5	*