


樹脂フレーム		反り防止補強材		⑤スライド丁番		⑥スウィングラッチ (受け金具補強材)	⑦鍵		⑧マグネット キャッチ	⑨下部差込用部材 (カベンド L-100)	⑩開口補助板バネ	⑪落下防止用 マジックテープ	⑫丁番受け(Ｔ型)	※取扱いシール貼り忘れに注意
①金具取付側	②金具なし側	③金具取付側	④金具なし側	通常用	増貼り用		小	大						
55×12	55×12	X型PS発泡30×40	X型PS発泡30×40	2個	2個(なし)						2個	1本	加工図に準ずる	

■天井用（鍵なし・規格品）600×600

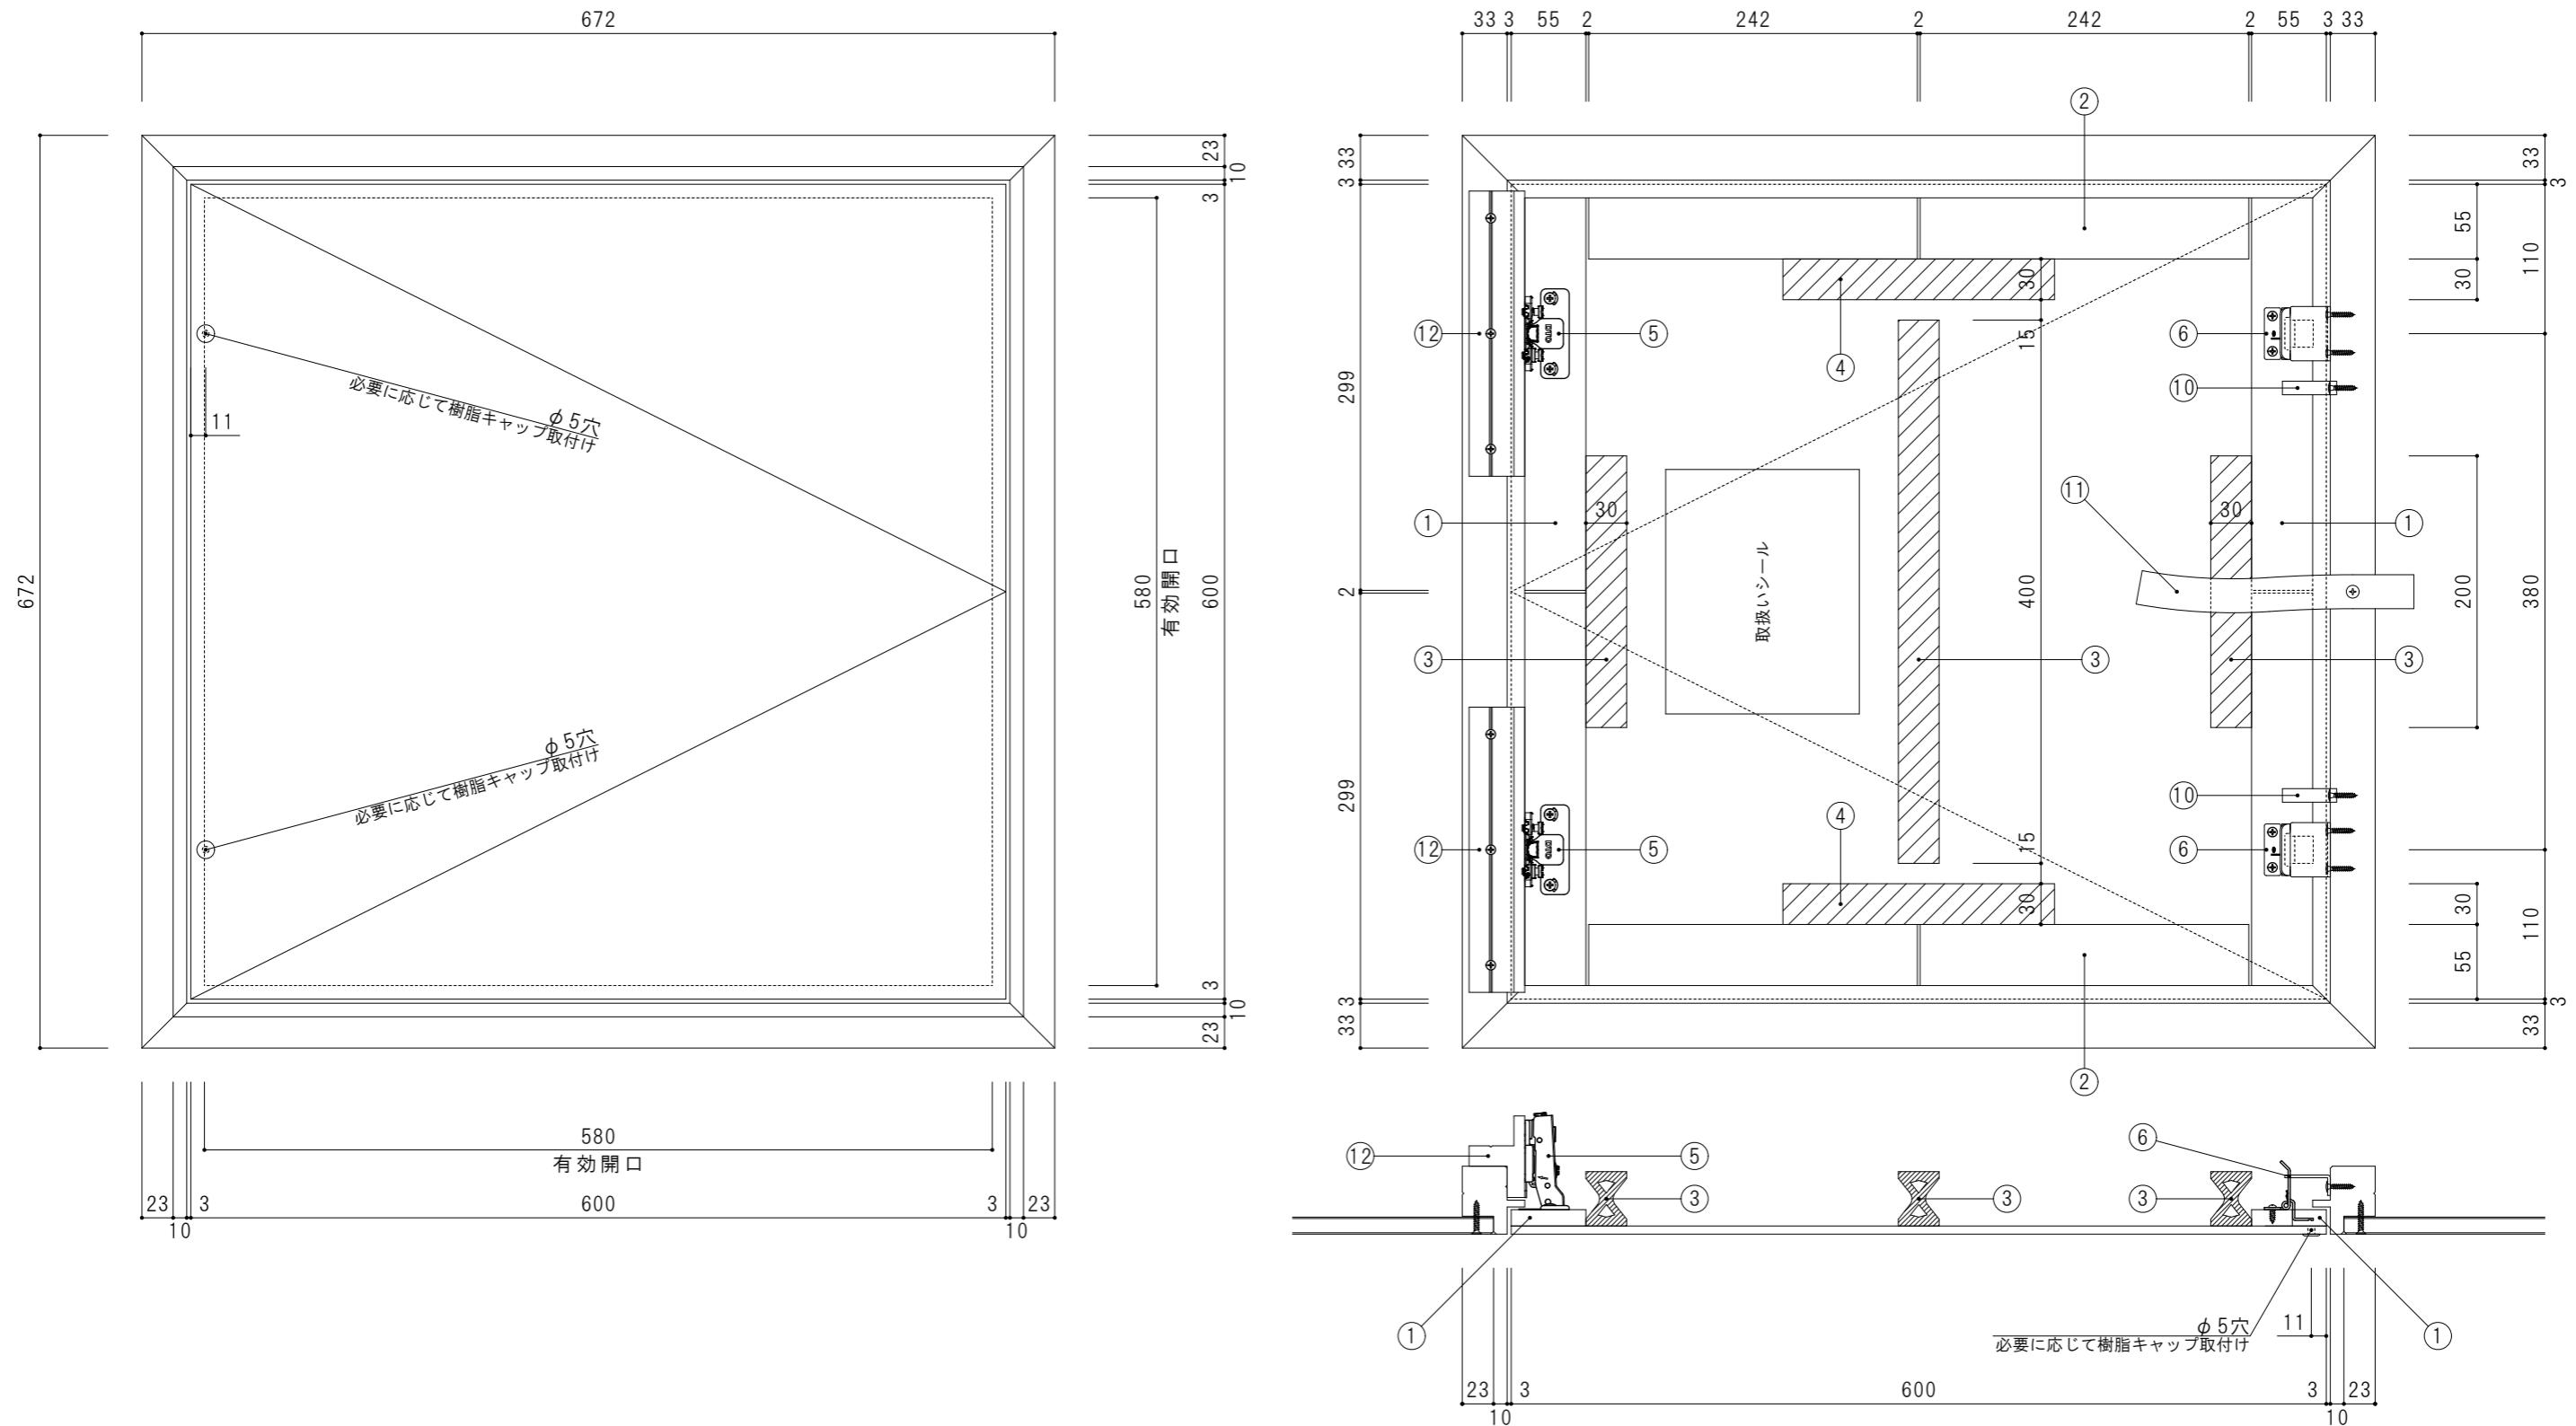

工事名	訂正事項	年月日	印	設計事務所	受領印	施工会社	受領印	G KAIDER 株式会社 カイダー・ベースボード工業 〒101-0024 東京都千代田区神田和泉町1-3-4 青木ビル (TEL)03-3861-1931 (FAX)03-3861-1930	作図日時	図面番号	
図面名	・図面修正	24.05.24							24.03.11	*	
	・図面修正	25.10.22									
ノンフレームハッチ（天井用・規格品）600×600				*	*			部長 次長 課長 係長 担当者	縮尺	製作番号	
									A3:S=1/5	*	