| 樹脂フレーム | | 反り防止補強材 | | ⑤スライド丁番 | | ⑥スウィングラッチ（受け金具補強材） | ⑦鍵 | | ⑧マグネットキャッチ | ⑨下部差込用部材（カベンド L-100） | ⑩開口補助板バネ | ⑪落下防止用マジックテープ | ⑫丁番受け（T型） | ※取扱いシールなし |
|---|---|---|---|---|---|---|---|---|---|---|---|---|---|---|
| ①金具取付側 | ②金具なし側 | ③金具取付側 | ④金具なし側 | 通常用 | 増貼り用 | | 小 | 大 | | | | | | |
| 55×12 | 25×12 | | | | | 1個（なし） | | | 1個 | 2個 | 2個 | 1本 | | |

## ■壁付用（鍵なし・規格品）450×450

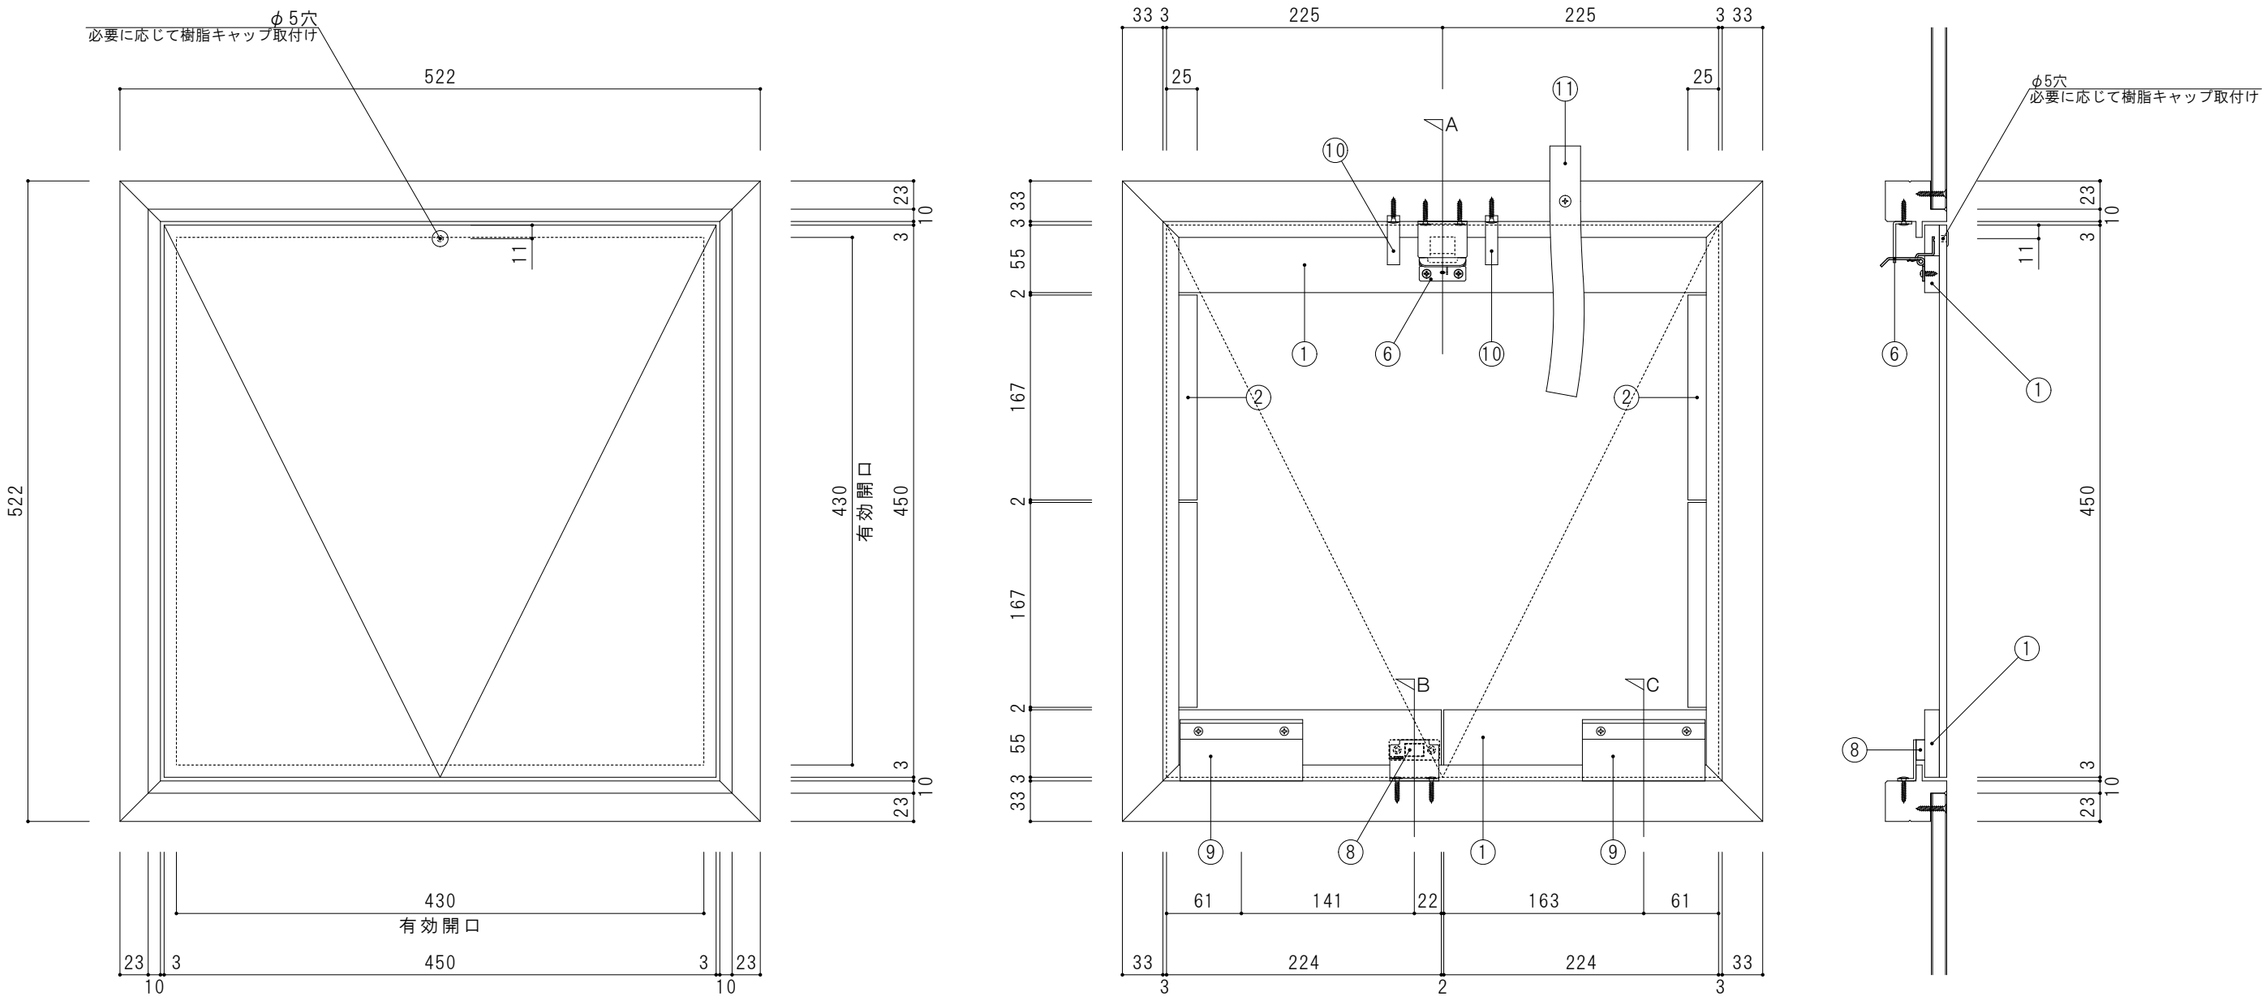


| 工事名 | 訂正事項 | 年月日 | 印 | 設計事務所 | 受領印 | 施工会社 | 受領印 | 株式会社 カイダー・ベースボード工業 | 作図日時 | 図面番号 |
|---|---|---|---|---|---|---|---|---|---|---|
| * | ・図面修正 | 24.03.15 | | | | | | 〒101-0024 東京都千代田区神田和泉町1-3-4 青木ﾋﾞﾙ (TEL)03-3861-1931 (FAX)03-3861-1930 | 23.07.11 | * |
| 図面名 | ・図面修正 | 24.05.09 | | | | | | 部長 次長 課長 係長 担当者 | 縮尺 | 製作番号 |
| ノンフレームハッチ（壁付用・規格品）450×450 | ・図面修正 | 24.05.23 | | | | | | | A3:S=1/5 | * |