
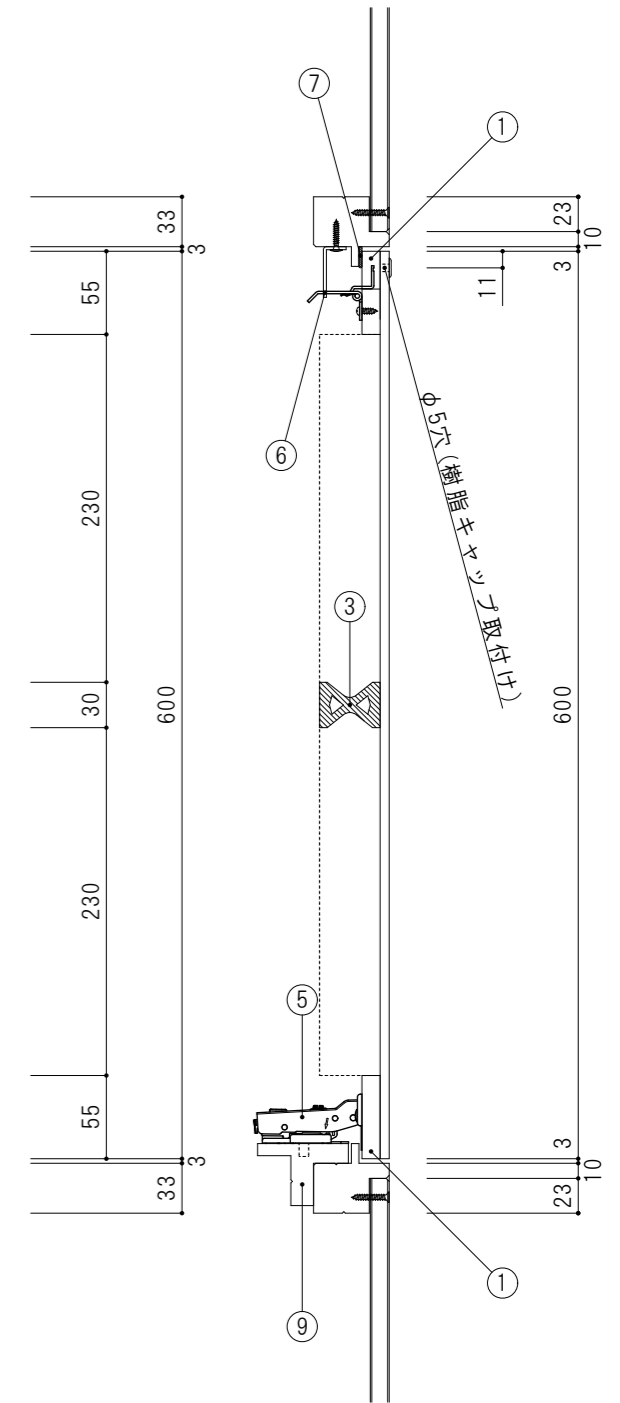
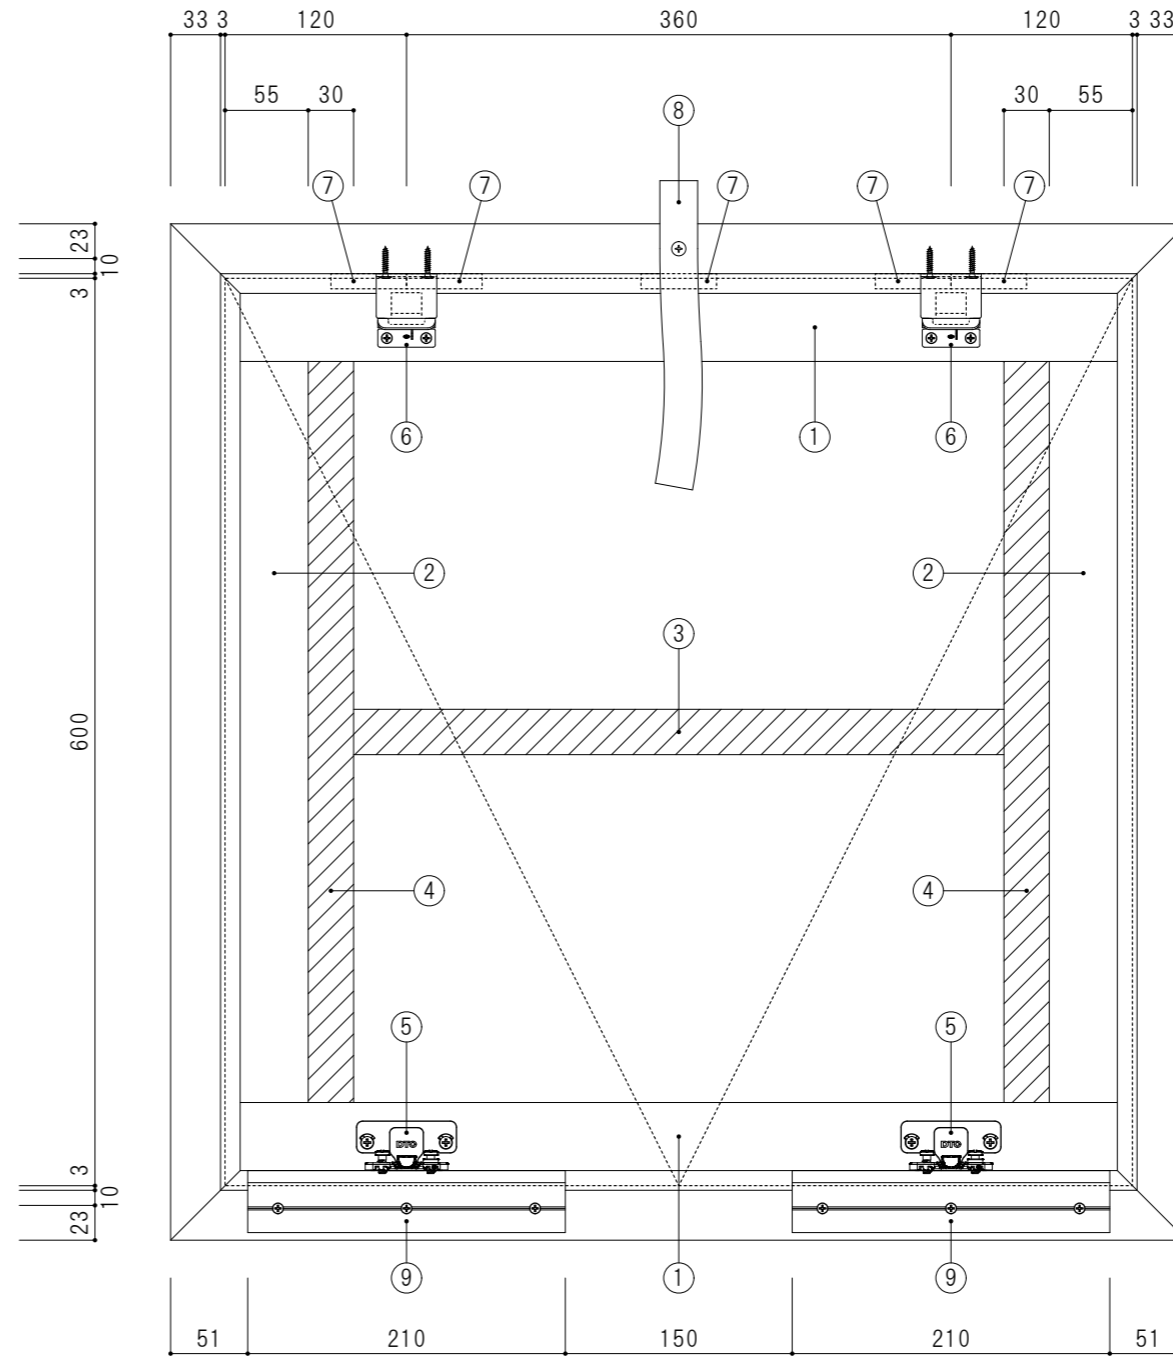


ノンフレームハッチ（壁付用・規格品）
600×600

樹脂フレーム				中フタ仕様				外フレーム仕様
樹脂フレーム		反り防止補強材		⑤スライド丁番 （シモダイラ製）	⑥スウィングラッチ （受け金具補強材）	⑦開口補助スポンジ 10×10×L50	⑧落下防止用 マジックテープ	⑨丁番受け（T型）
①金具取付側	②金具なし側	③金具取付側	④金具なし側					
55×12	55×12	X型PS発泡 30×40	X型PS発泡 30×40	2個	2個（なし）	5個	1本	加工図に準ずる

※取り扱いシール貼り忘れに注意。

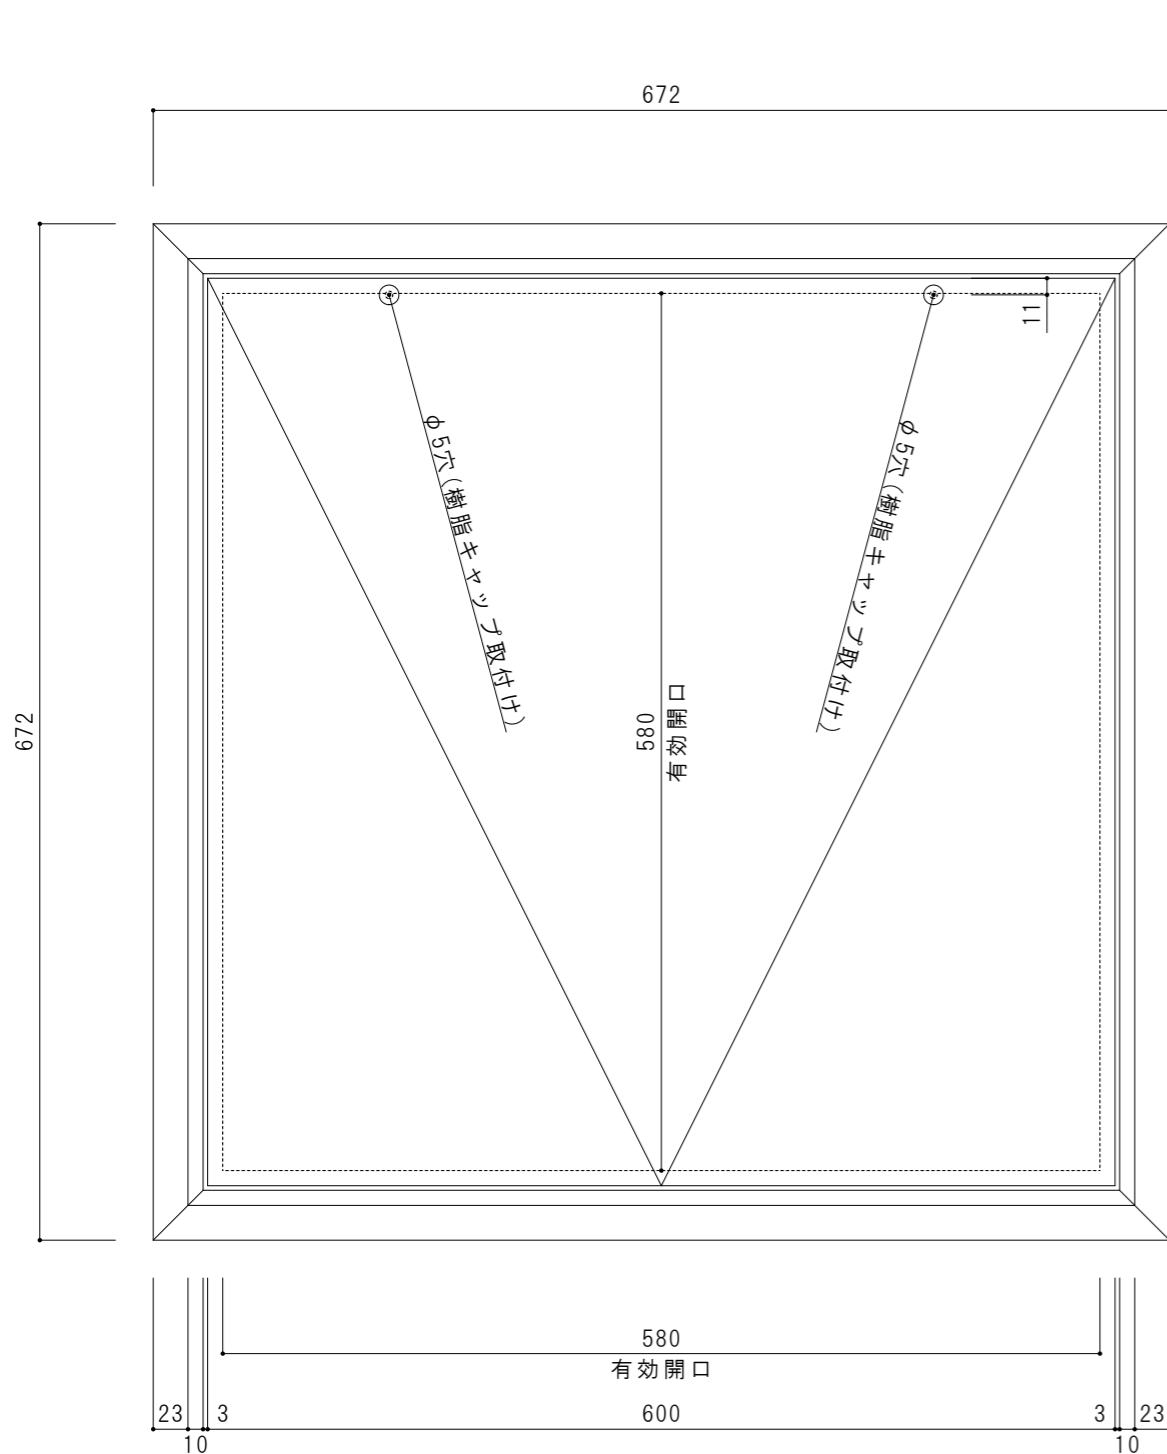

工事名	訂正事項	年月日	印	設計事務所	受領印	施工会社	受領印	株式会社 カイダー・ベースボード工業 <small>〒101-0024 東京都千代田区神田和泉町1-3-4 青木ビル (TEL) 03-3861-1931 (FAX) 03-3861-1930</small>	作図日時	図面番号
									*	・図面修正
図面名								縮尺	製作番号	
ノンフレームハッチ（壁付用・規格品）600×600	*	*						A3:S=1/5	*	