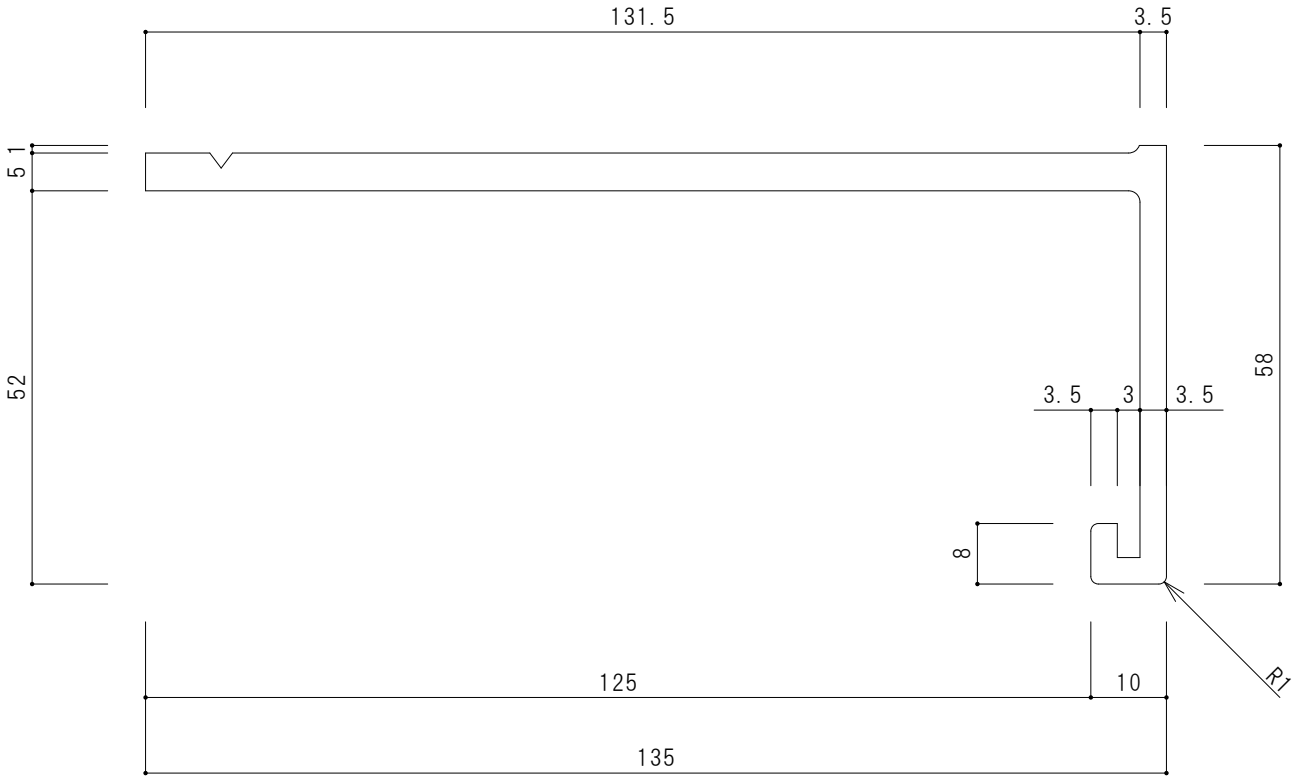

図面名	縮尺	作図日時	
カーテンボックス１３５号Ｂタイプ	A4:S=1/1	21.07	KAIDER 株式会社 カイダー・ベースボード工業

〒101-0024 東京都千代田区神田和泉町1-3-4 青木ビル (TEL)03-3861-1931 (FAX)03-3861-1930